

ZONIZZAZIONE

2) GENERALE EST


Planimetria, scala 1: 5000

ARCHIUR Srl UDINE




LEGENDA

- PIANO REGOLATORE PARTICOLAREGGIATO PREVISTO, PERIMETRO
- PIANO REGOLATORE PARTICOLAREGGIATO PREVISTO, PERIMETRO
- ZONA A
- ZONA A1 - DI RESTAURO
- ZONA A7 - LIBERA INEDIFICABILE
- ZONA B1 - DI COMPLETAMENTO, INTENSIVA
- ZONA B2 - DI COMPLETAMENTO, ESTENSIVA
- ZONA B3 - DI COMPLETAMENTO, CONSOLIDATIVA
- ZONA C - DI ESPANSIONE
- ZONA D2H2 - INDUSTRIALE E COMMERCIALE, DI INTERESSE COMUNALE
- ZONA D3 - INDUSTRIALE ESISTENTE
- ZONA H2 - COMMERCIALE, DI INTERESSE COMUNALE
- ZONA E4 - DI INTERESSE AGRICOLO - PAESAGGISTICO
- ZONA E4U - DI INTERESSE AGRICOLO - PAESAGGISTICO, UMIDA
- ZONA E5 - DI INTERESSE AGRICOLO
- ZONA F2 - DI TUTELA AMBIENTALE - IN AMBITO BOSCHIVO
- ZONA F4 - DI TUTELA AMBIENTALE - IN ZONA DI INTERESSE AGRICOLO - PAESAGGISTICO
- ZONA S - PER SERVIZI E ATTREZZATURE COLLETTIVE
 1a = Parcheggio; 1b = Parcheggio di interscambio; 1c = Servizio stradale;
 2a = Cubo; 2b = Ufficio amministrativo; 2c = Centro civico o sala associativa; 2d = Biblioteca;
 3a = Nido per l'infanzia; 3b = Scuola dell'infanzia; 3c = Scuola primaria; 3d = Scuola secondaria di primo grado;
 4a = Cinema;
 5a = Verde elementare; 5b = Verde di quartiere; 5c = Sport e spettacoli all'aperto; 5d = Parco intercomunale;
 6a = Impianto di opera a rete; 6b = Deposizione; 6c = Magazzino; 6d = Stazione ecologica attrezzata;
 () = privato aperto al pubblico.
- ZONA V1 - DI VERDE PRIVATO, DI SERVIZIO
- ZONA V2 - DI VERDE PRIVATO, DI PROTEZIONE
- CORTE INEDIFICABILE, PERIMETRO
- AREA DI RISPETTO DI ALLEVAMENTO ZOOTECNICO, PERIMETRO
- ALLEVAMENTO ZOOTECNICO DI CONSISTENZA SUPERIORE A 50 UBA
- AREA PER DISCARICA DI INERTI
- VIABILITÀ ESISTENTE / PREVISTA
- PERCORSO CICLABILE, ESISTENTE
- PERCORSO CICLABILE, PREVISTO
- BENE SOGGETTO A VINCOLO CULTURALE DI CUI AL DLGS 42/2004, PARTE SECONDA
- VINCOLO PAESAGGISTICO DI CUI AL DLGS 42/2004, PARTE TERZA, LIMITE DA CORSO D'ACQUA
- PRATO STABILE NATURALE DI CUI AL R 9/2005
- SITO DI IMPORTANZA COMUNITARIA DI CUI A DIRETTIVA CEE 92/43
- BIOTOPO NATURALE
- PARCO INTERCOMUNALE
- ACQUA / ACQUA PPR / ACQUA CTRN
- ACQUA INTUBATA IN AREA URBANA O PERIURBANA, ESISTENTE
- ACQUA IN AREA URBANA O PERIURBANA, EVENTUALMENTE INTUBATA, PREVISTA
- SITO ARCHEOLOGICO
- EDIFICIO DI PARTICOLARE INTERESSE STORICO-ARTISTICO O DOCUMENTALE
- DISTANZA, LIMITE
- GASDOTTO, DORSALE O ALLACCIAMENTO COMUNALE
- ELETTRODOTTO, ALTA TENSIONE
- AMBITO DI PRESCRIZIONE GEOLOGICA
- AREA DI CONVENZIONE
- AREA DI RICONVERSIONE
- PMR - AREE SOGGETTE A PRESCRIZIONE IDRAULICA
- F - AREA FLUVIALE
- P1 = PERICOLOSITÀ IDRAULICA BASSA
- P2 = PERICOLOSITÀ IDRAULICA MEDIA

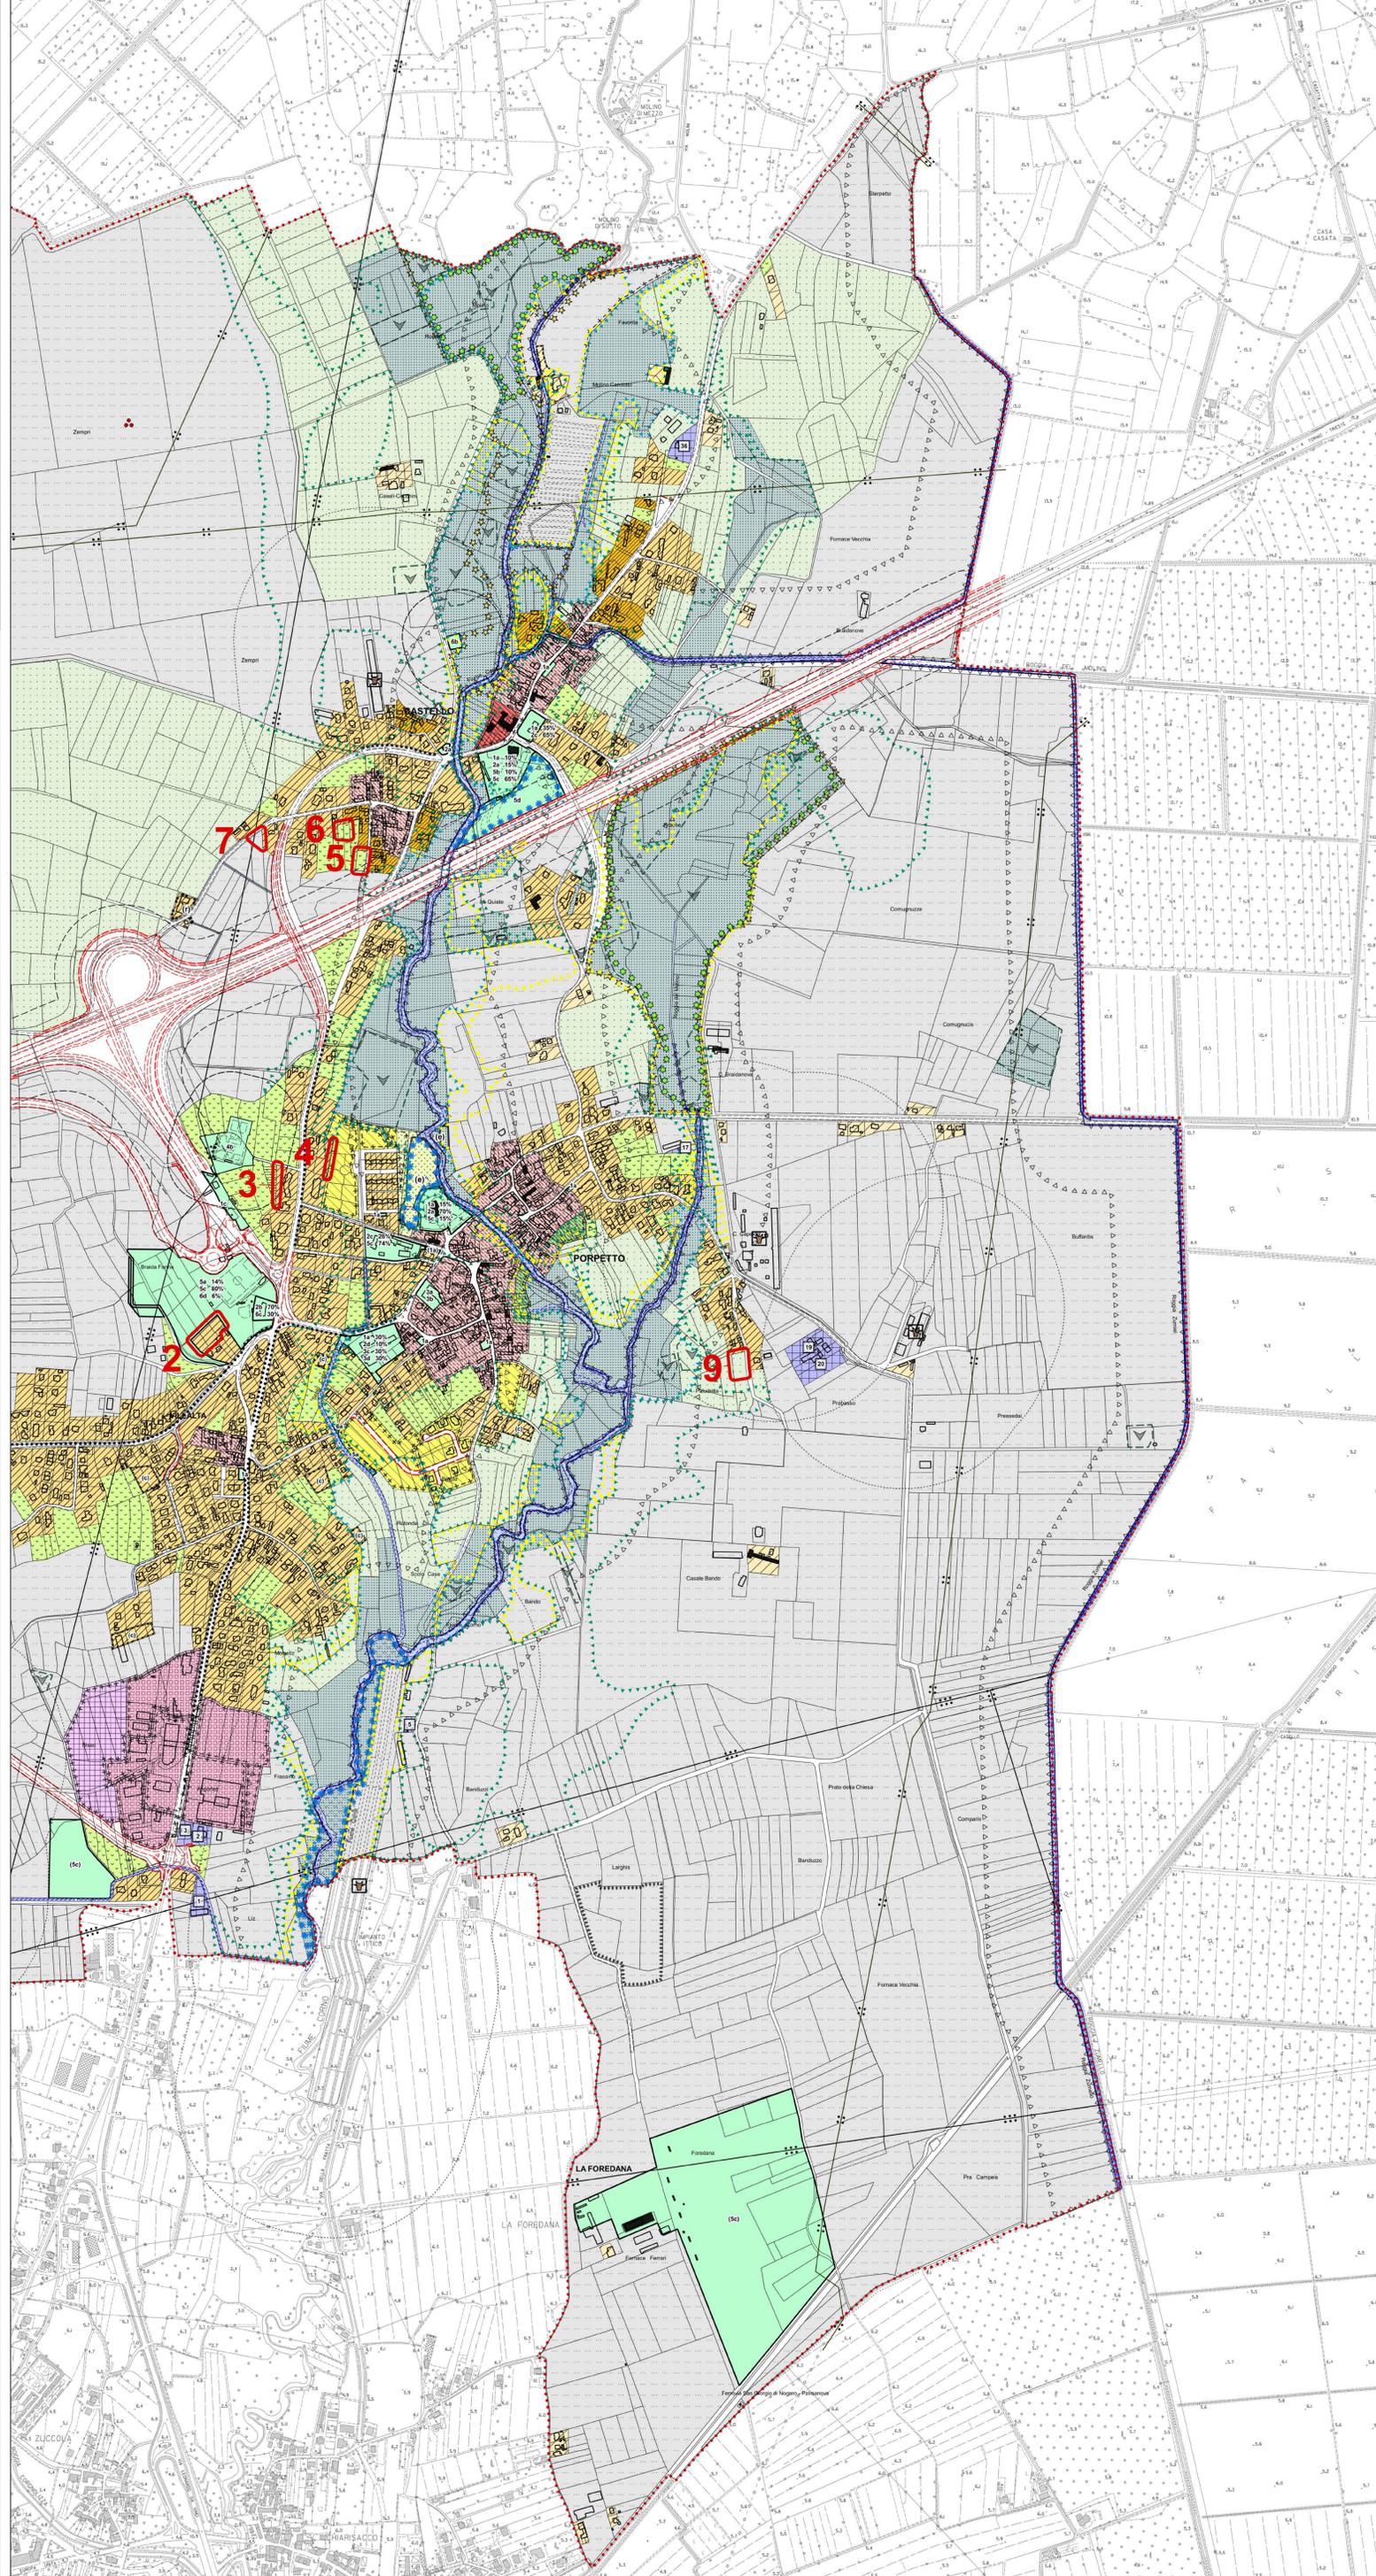

MICROZONAZIONE SISMICA - CARTA DELLE MOPS

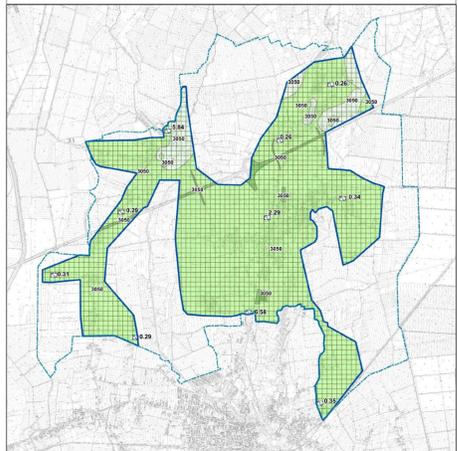

- LEGENDA**
- Zone stabili suscettibili di amplificazioni locali
 - Zona 1 (2001)
 - Zona 2 (2002)
 - Zona 3 (2003)
 - ZA_LQ1 - Zona di Alterazione per liquefazioni tipo 1
 - Punto di misura di rumore ambientale con indicazione del valore di 10
 - Area oggetto di studio MS
 - Limite comunale