FABBRICATO SERVIZI

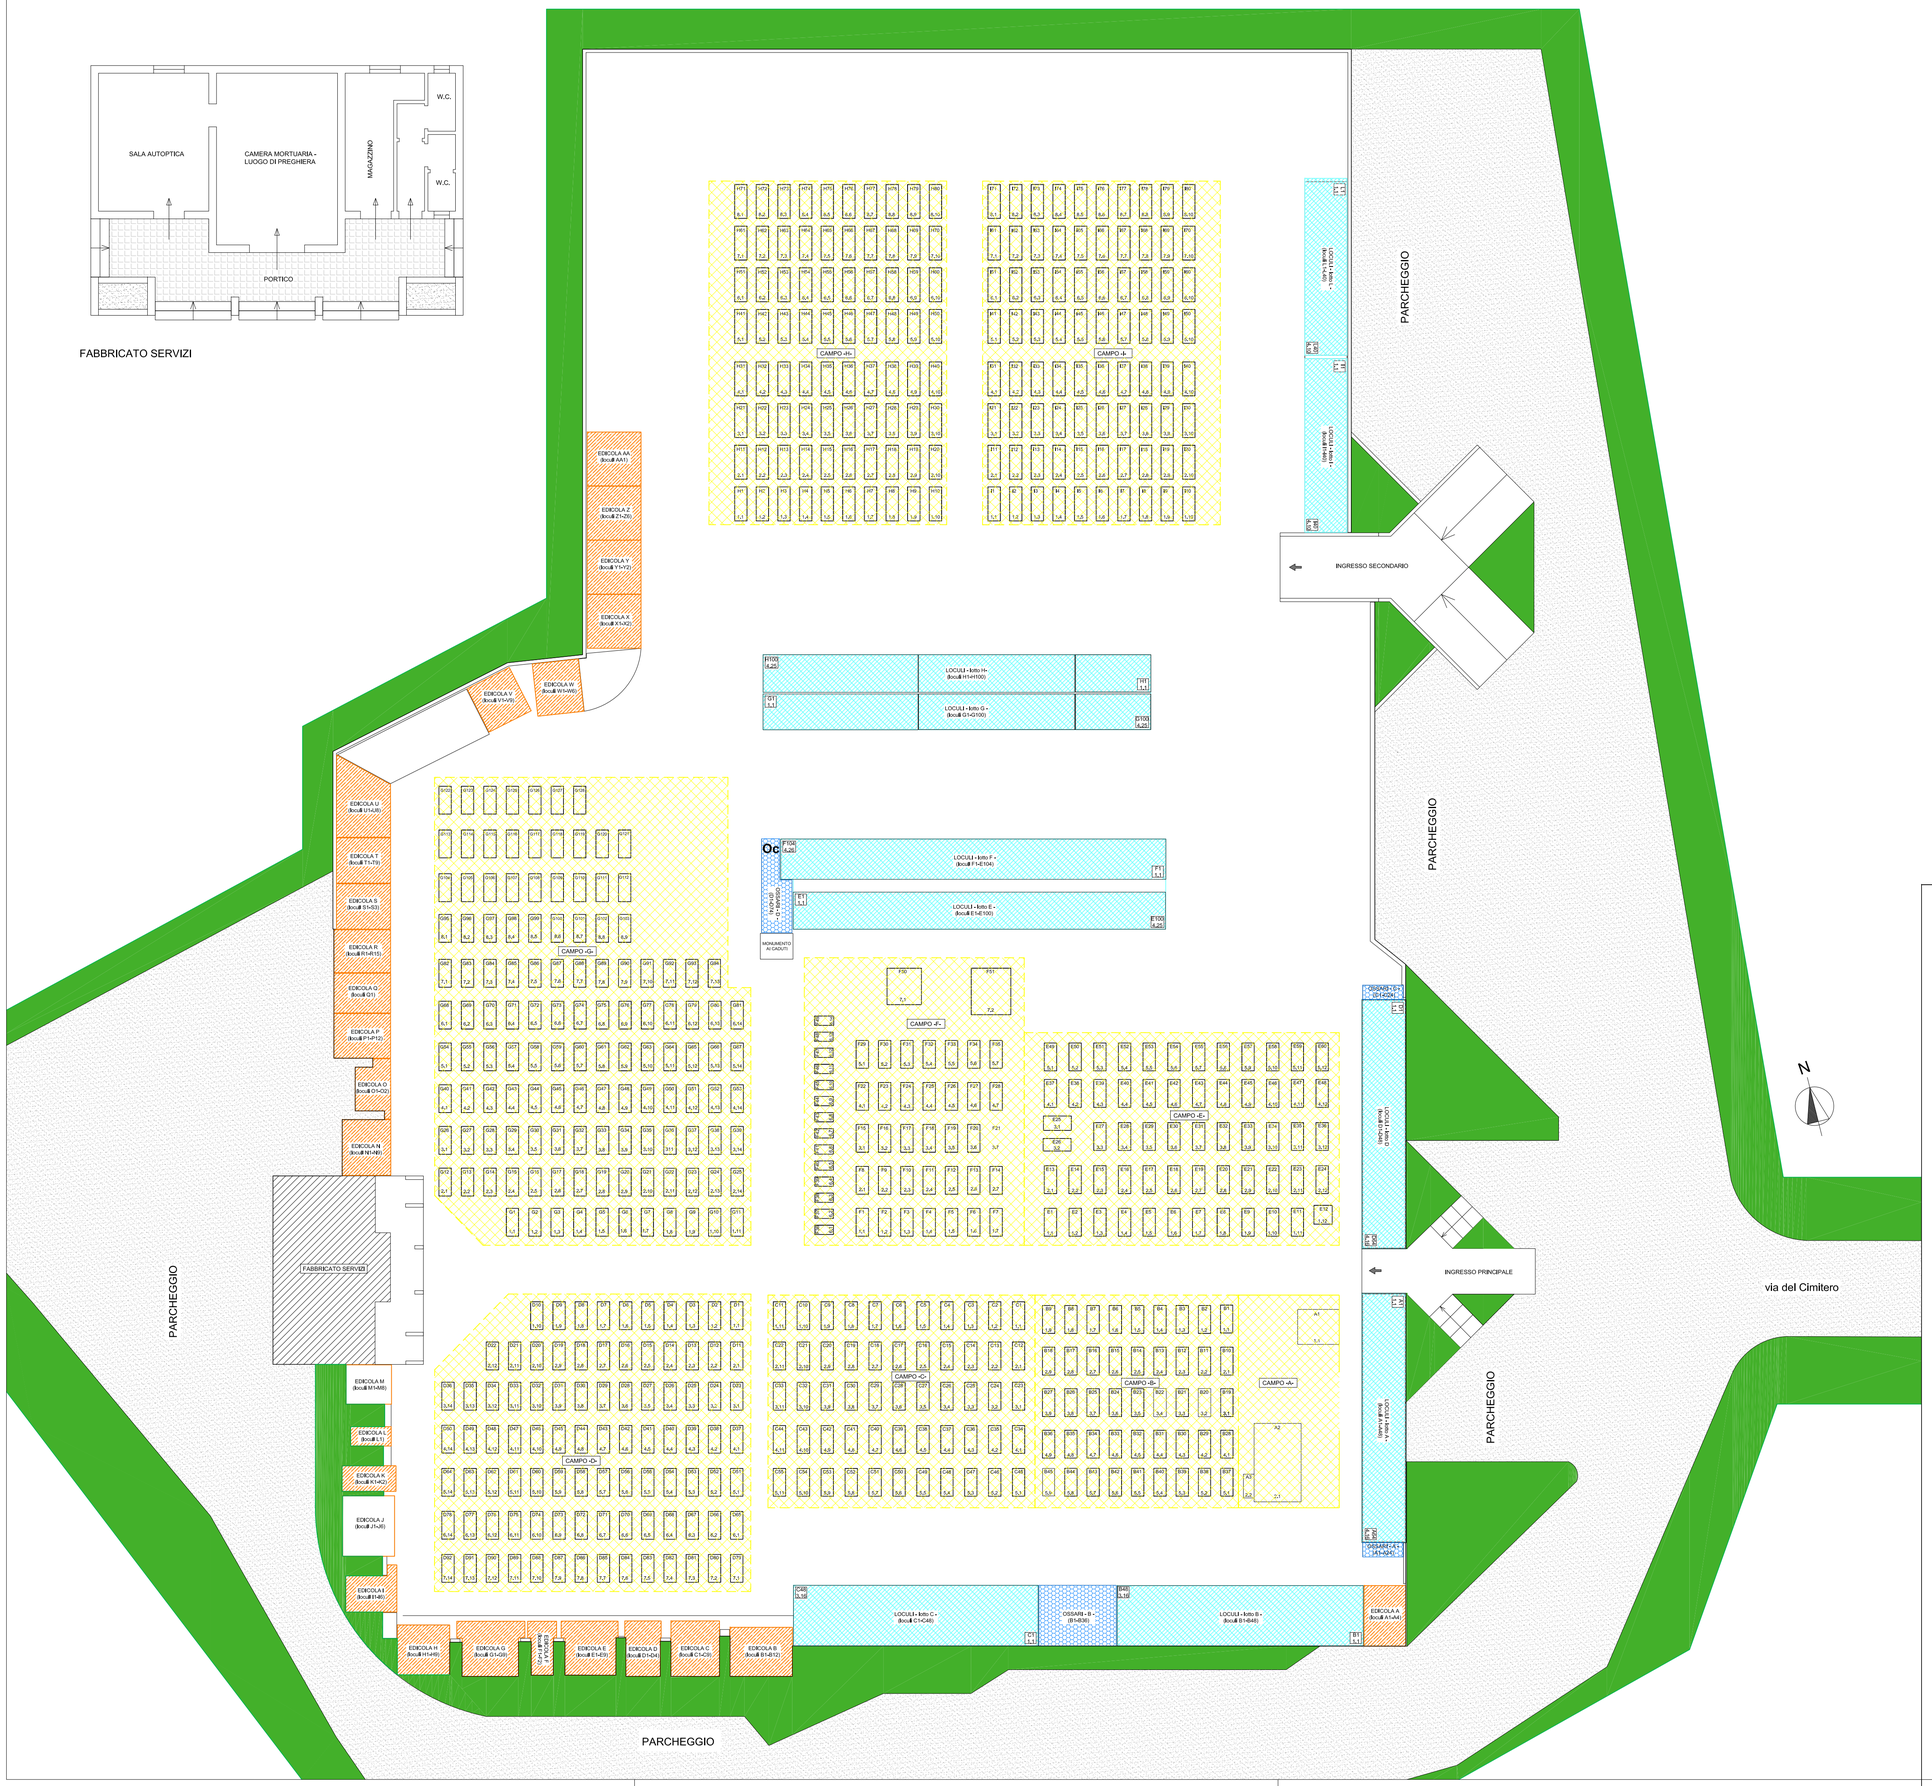


## Legenda:

| | Esistenti | Completamento |
|---|---|---|
| INUMAZIONI | X00 / 0.10 — CAMPO (X) N° assoluto (00); FILA (0) N° fila (10) | AREA DI SEPOLTURA cm 220x80 (distanza tra spolture 50 cm lato) |

X1 1.1 — LOCULI - lotto X - (loculi X1-X100) — X100 4.25
Batteria (X) N° loculi (da 1 a 100)
X1 1.1 (fila 1 colonna 1) X100 4.25 (fila 4 colonna 25)

OSSARI - X - (X1-X100)
Batteria (X) N° loculi (da 1 a 100)

- CAMPO DI INUMAZIONE
- TUMULAZIONE LOCULI IN BATTERIA
- TUMULAZIONE LOCULI IN EDICOLA (Cappella privata)
- CELLE OSSARIO
- CELLE CINERARIO
- AREA DISPERSIONE CENERI
- **Oc** OSSARIO COMUNE
- **Cc** CINERARIO COMUNE
- AREE VERDI

REGIONE AUTONOMA FRIULI VENEZIA GIULIA

**COMUNE DI PORPETTO**

CIG Z712AFB40D

TITOLO DELL'OPERA

# PIANI CIMITERIALI relativi ai Camposanti di PORPETTO e CORGNOLO


roberto del mondo
architetto

arch. roberto del mondo
via dante n. 2/4
33052 cervignano del friuli (ud)
tel. 0431 32129
mail to studiodelmondo@gmail.com

**PROGETTISTA**
Arch. Roberto Del Mondo

**CENTRALE DI COMMITTENZA**
Comune di Porpetto (UD)

**RESPONSABILE UNICO DEL PROCEDIMENTO**
P.I.Ed. Giuseppe Dri


PROGETTISTA GENERALE

PROGETTISTA SPECIALITA'

TITOLO ELABORATO

## CIMITERO di PORPETTO

## STATO di FATTO - Planimetria

CODICE ELABORATO P A 2 0 0 1 P C D S A 0 0 0 1

SCALA 1:200 1:100

| REV. | DATA | DESCRIZIONE DELLA REVISIONE | REDATTO | VERIFICATO | APPROVATO |
|---|---|---|---|---|---|
| REV3 | | | | | |
| REV2 | | | | | |
| REV1 | | | | | |
| REV0 | MAGGIO 2020 | EMMISSIONE | DEL MONDO | DEL MONDO | DEL MONDO |