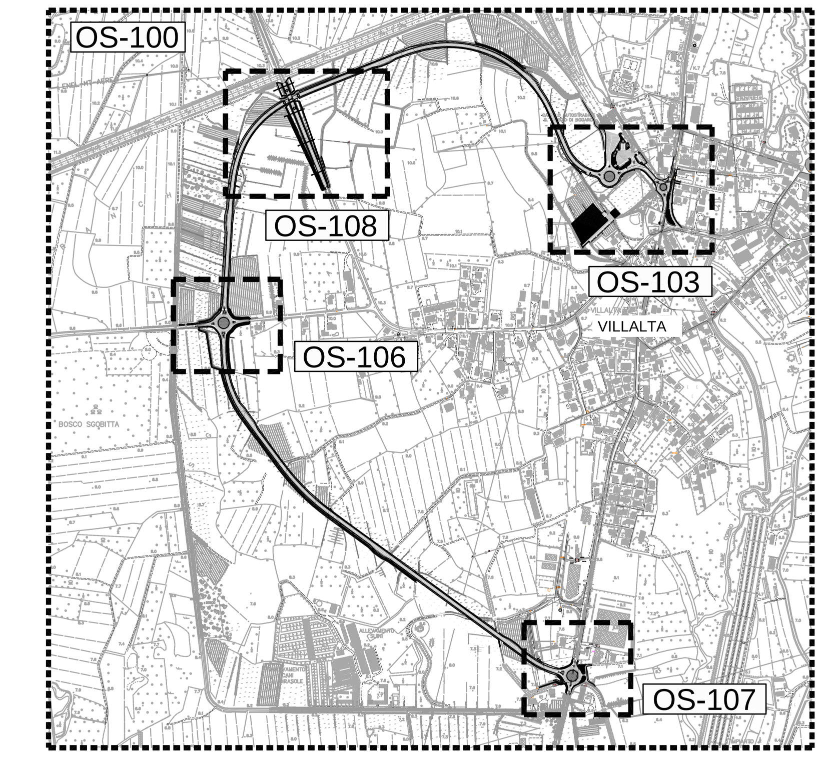

LEGENDA

- VIABILITA' DI PROGETTO
- ISOLE SPARTITRAFFICO PAVIMENTATE
- VERDE
- NUOVA VIABILITA' DI ACCESSO AI FONDI AGRICOLI PAVIMENTAZIONE NON BITUMATA
- NUOVO CAMPO DI SFOGO
- NUOVO FABBRICATO SPOGLIATOI
- FOSSI ESISTENTI
- NUOVI FOSSI
- NUOVO IMPIANTO SEMAFORICO
- PANNELLO MESSAGGIO VARIABILE
- VERIFICA PROFONDITA' SOTTOSERVIZIO ESISTENTE, PROTEZIONE TUBAZIONE E SPOSTAMENTO EVENTUALI POZZETTI
- VERIFICA SOTTOSERVIZIO AEREO ESISTENTE, EVENTUALI INTERRAMENTO LINEE E SPOSTAMENTO PALI E POZZETTI

REGIONE AUTONOMA FRIULI VENEZIA GIULIA

PROVINCIA DI UDINE

Committente: **PROVINCIA DI UDINE**

Titolo progetto: **LAVORI DI COSTRUZIONE DELLA STRADA DENOMINATA "VARIANTE S.P. n.80" IN COMUNE DI PORPETTO E DI SAN GIORGIO DI NOGARO**

Tipo progetto: PROGETTO DEFINITIVO

Titolo elaborato: PROGETTO PLANIMETRIA ROTATORIE CASELLO AUTOSTRADALE ED INNESTO ALLA S.P.80

All. n. OS-103

Scala: 1:500

REVISIONI	DATA	OGGETTO	Redatto
4			
3			
2			
1	21.08.2012	AGGIORNAMENTO	M.B.
0	01.08.2012	EMISSIONE	M.B.

Soggetto incaricato

INARCO SRL via Cjavecis n.3 – 33100 UDINE T +39 0432 499599 – F +39 0432 499600 E info@studioinarco.it www.studioinarco.it

Studio Tecnico D'ORLANDO E ASSOCIATI SRL via Carducci 62/A – 33100 UDINE tel. 0432-21883 – fax 0432-507304 e-mail: dorlandoeassociati@mail.nauta.it

Alpina S.p.A. via Ripamonti 2 – 20136 MILANO tel. 02-58305010 – fax 02-58307388

Ing.Massimo Cisilino via Torino 80/2-33037 PASIAN DI PRATO

Tecnici responsabili della progettazione:

ING. GIULIO GENTILLI – CAPOGRUPPO

ING. GIANNI DE CECCO

ING. GIANPAOLO GUARAN

ING. PAOLO GERUSSI

ING. CARLO VALAGUSSA

ING. MASSIMO CISILINO – COORD. SICUREZZA IN PROGETTAZIONE

A termini di legge ci riserviamo la proprieta' di questo elaborato con divieto di riprodurlo o copiarlo senza nostra autorizzazione

File 4041D-PRPLA-01-01

Layout OS-103

Codice pratica 4041

Data Progetto UDINE, li 01.08.2012