
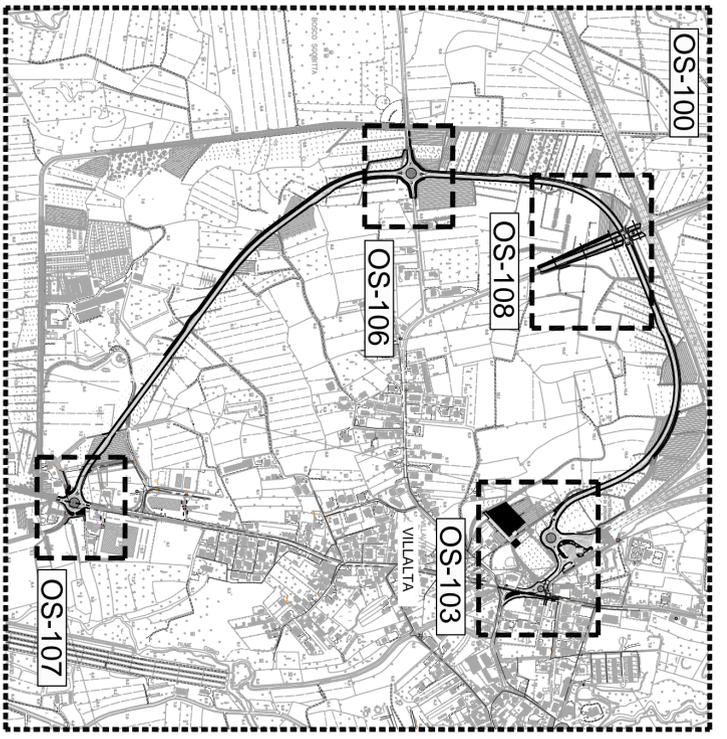


SCALA 1:500

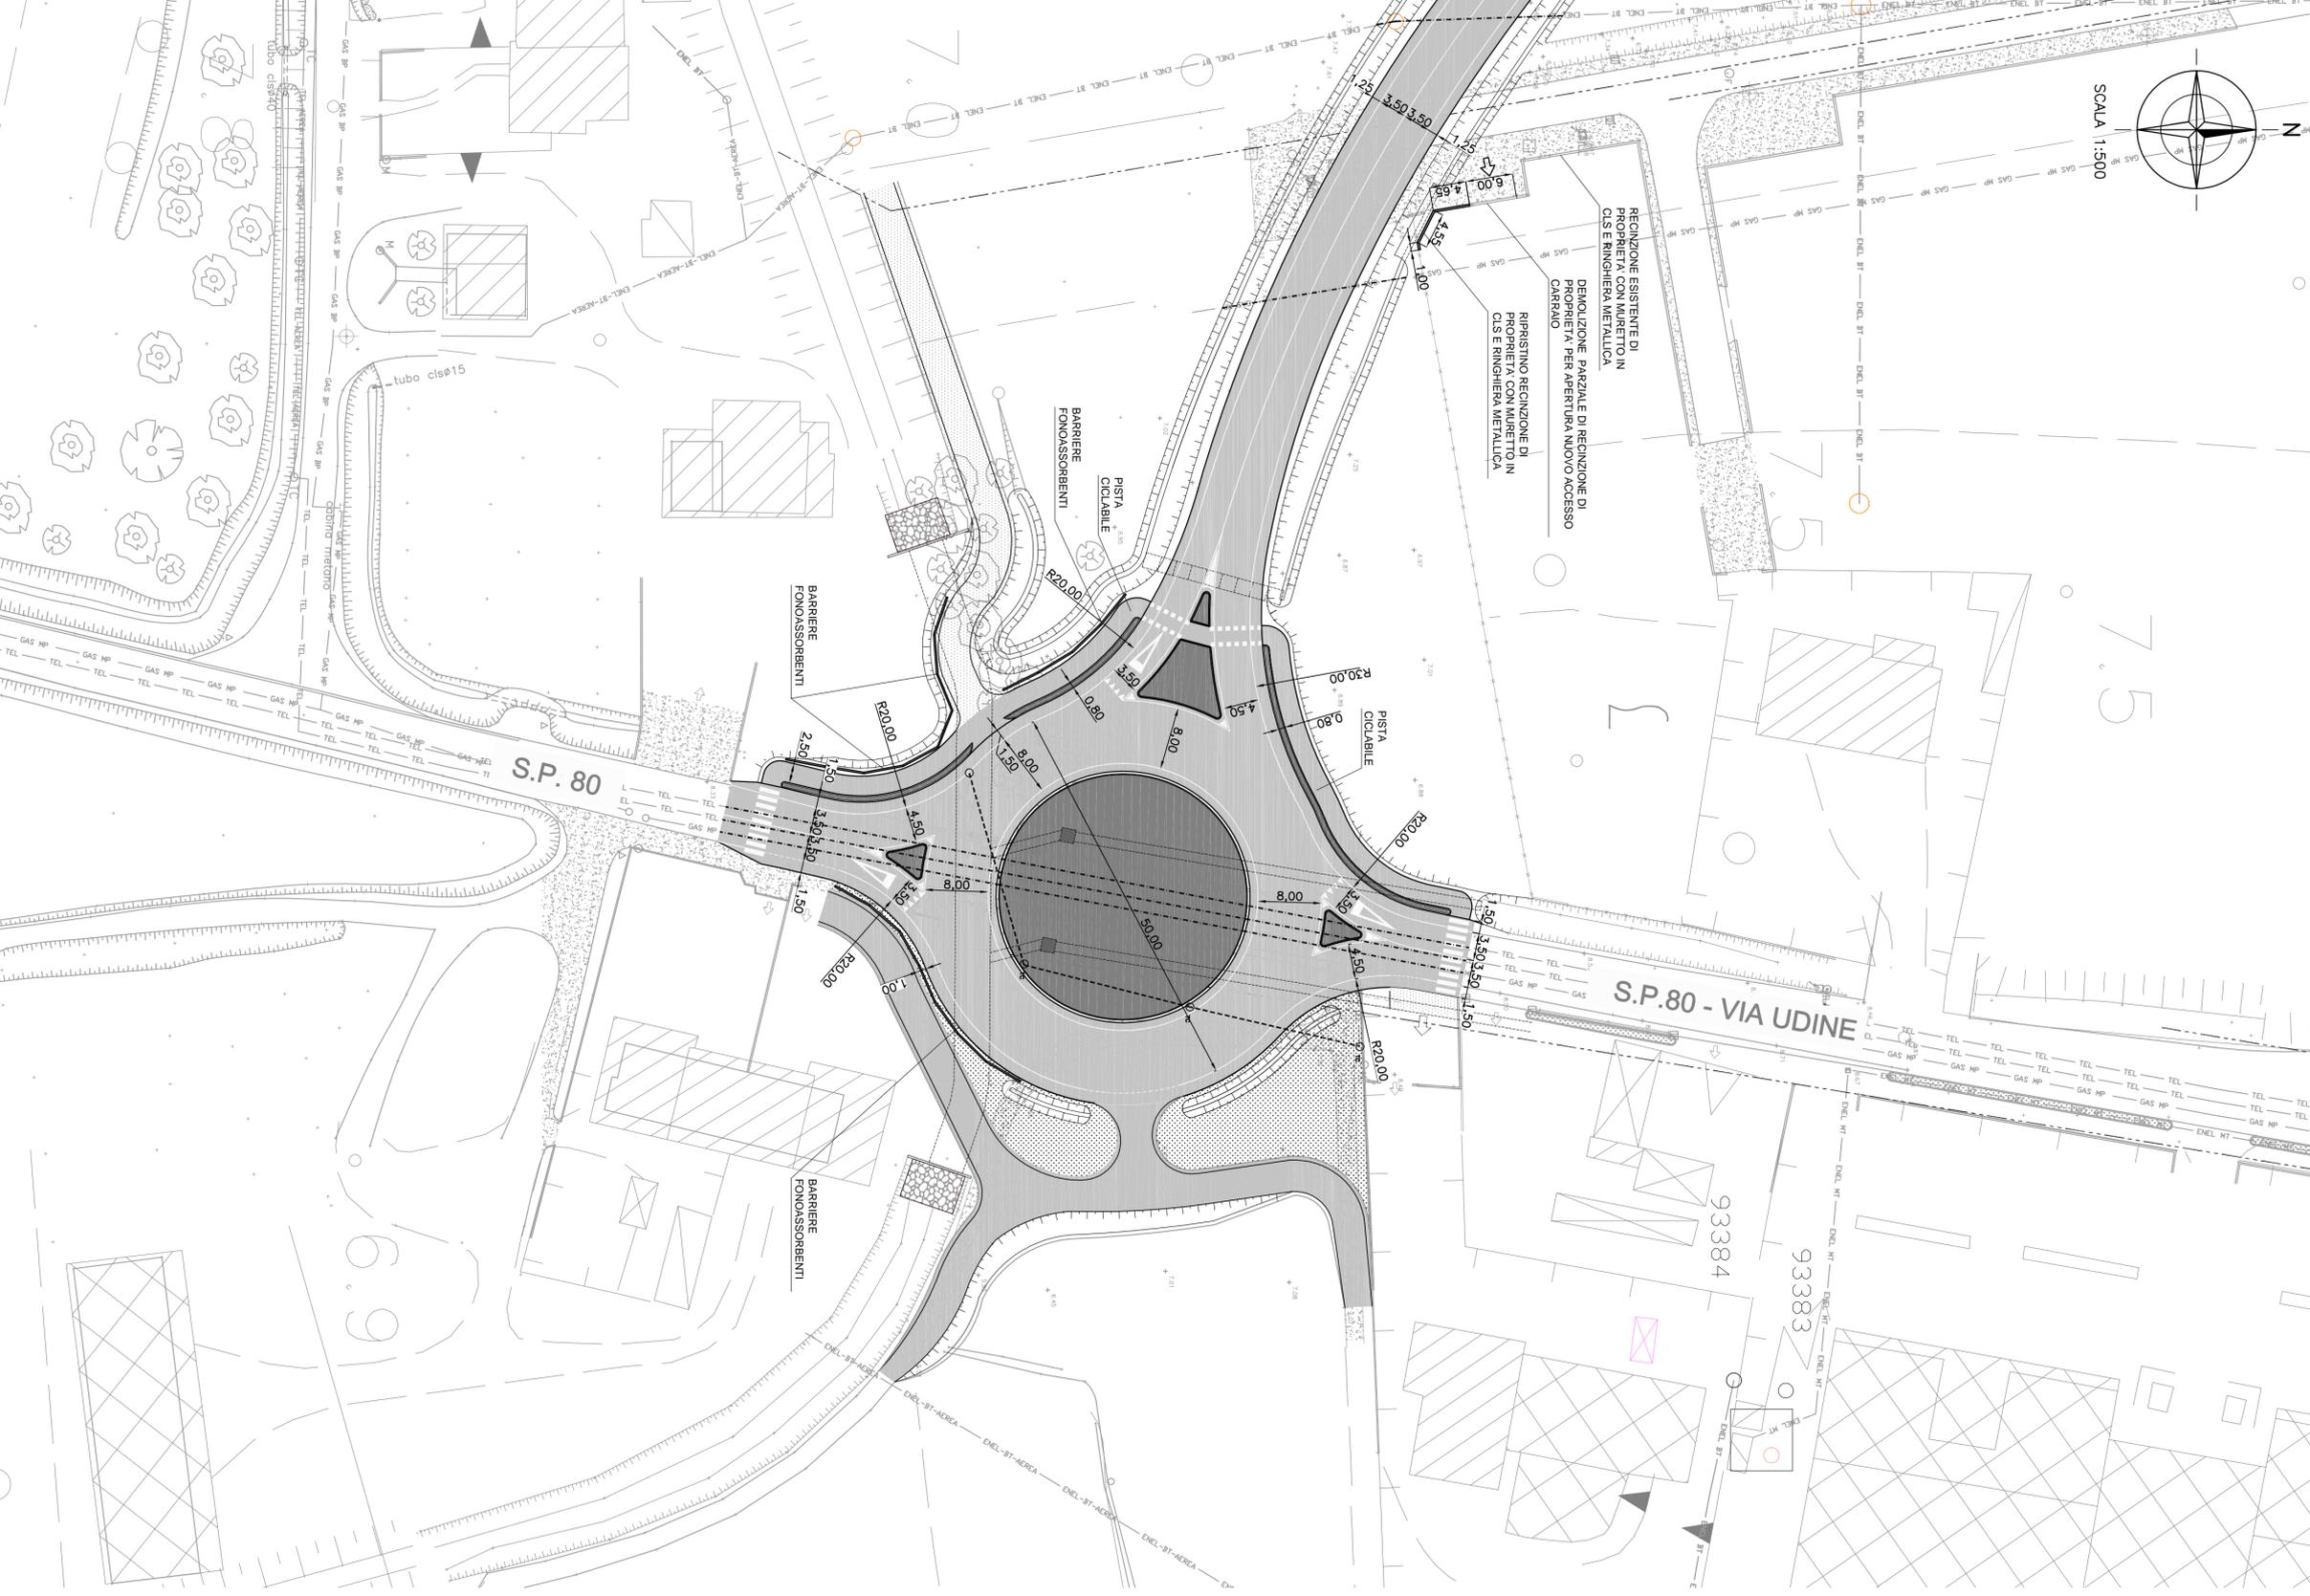

**LEGENDA**

- VIABILITA' DI PROGETTO
- ISOLE SPARTITRAFFICO PAVIMENTATE
- NUOVA VIABILITA' DI ACCESSO AI FONDI AGRICOLI PAVIMENTAZIONE NON BITUMINATA
- VERDE
- FOSSI ESISTENTI
- NUOVI FOSSI
- VERIFICA PROGNOSTICA SOTTOSERVIZIO ESISTENTE PROTEZIONE TIRAZIONE E SPOSTAMENTO EVENTUALI POZZETTI
- VERIFICA SOTTOSERVIZIO AEREO ESISTENTE EVENTUALI INTERRAMENTO LINEE E SPOSTAMENTO PALI E POZZETTI

**REGIONE AUTONOMA FRIULI VENEZIA GIULIA**  
**PROVINCIA DI UDINE**

Comittente:  
**PROVINCIA DI UDINE**

Titolo progetto: **LAVORI DI COSTRUZIONE DELLA STRADA DENOMINATA "VARIANTE S.P. n.80" IN COMUNE DI PORPETTO E DI SAN GIORGIO DI NOGARO**

Tipo progetto: **PROGETTO DEFINITIVO**

Titolo elaborato: **PROGETTO PLANIMETRIA ROTATORIA SU S.P. 80 A SUD VILLALTA**

All. n. **OS-107**  
 Scala: 1:500

REVISIONI	DATA	OGGETTO	Redatto
1	21.08.2012	AGGIORNAMENTO	M.B.
2	01.08.2012	EMISSIONE	M.B.
3			
4			

Soggetto incaricato  
 Tecnici responsabili della progettazione:

- ING. GIULIO GENTILI – CAPOGRUPPO
- ING. GIANNI DE CECCO
- ING. GIANPAOLO GUARAN
- ING. PAOLO GERUSSI
- ING. CARLO VALAGUSSA
- ING. MASSIMO CIGILINO – COORD. SICUREZZA IN PROGETTAZIONE

**INARCO**  
 Ing. Massimo Cigilino  
 Via S. Maria 1 - 33038 MONFALCONE (UD) - Tel. 0432/400000  
 E-mail: info@inarco.it

**Alpina SpA**  
 S.p.A. con sede in Udine - Via S. Maria 1 - 33038 MONFALCONE (UD) - Tel. 0432/400000  
 E-mail: info@alpina.it

Ing. Massimo Cigilino  
 Via S. Maria 1 - 33038 MONFALCONE (UD) - Tel. 0432/400000  
 E-mail: info@inarco.it

File 4041P-PRPLA-01-01  
 Layout OS-107  
 Codice pratica 4041  
 Data Progetto UDINE, li 01.08.2012