


Z3

SEZIONE S-10 scala 1:25

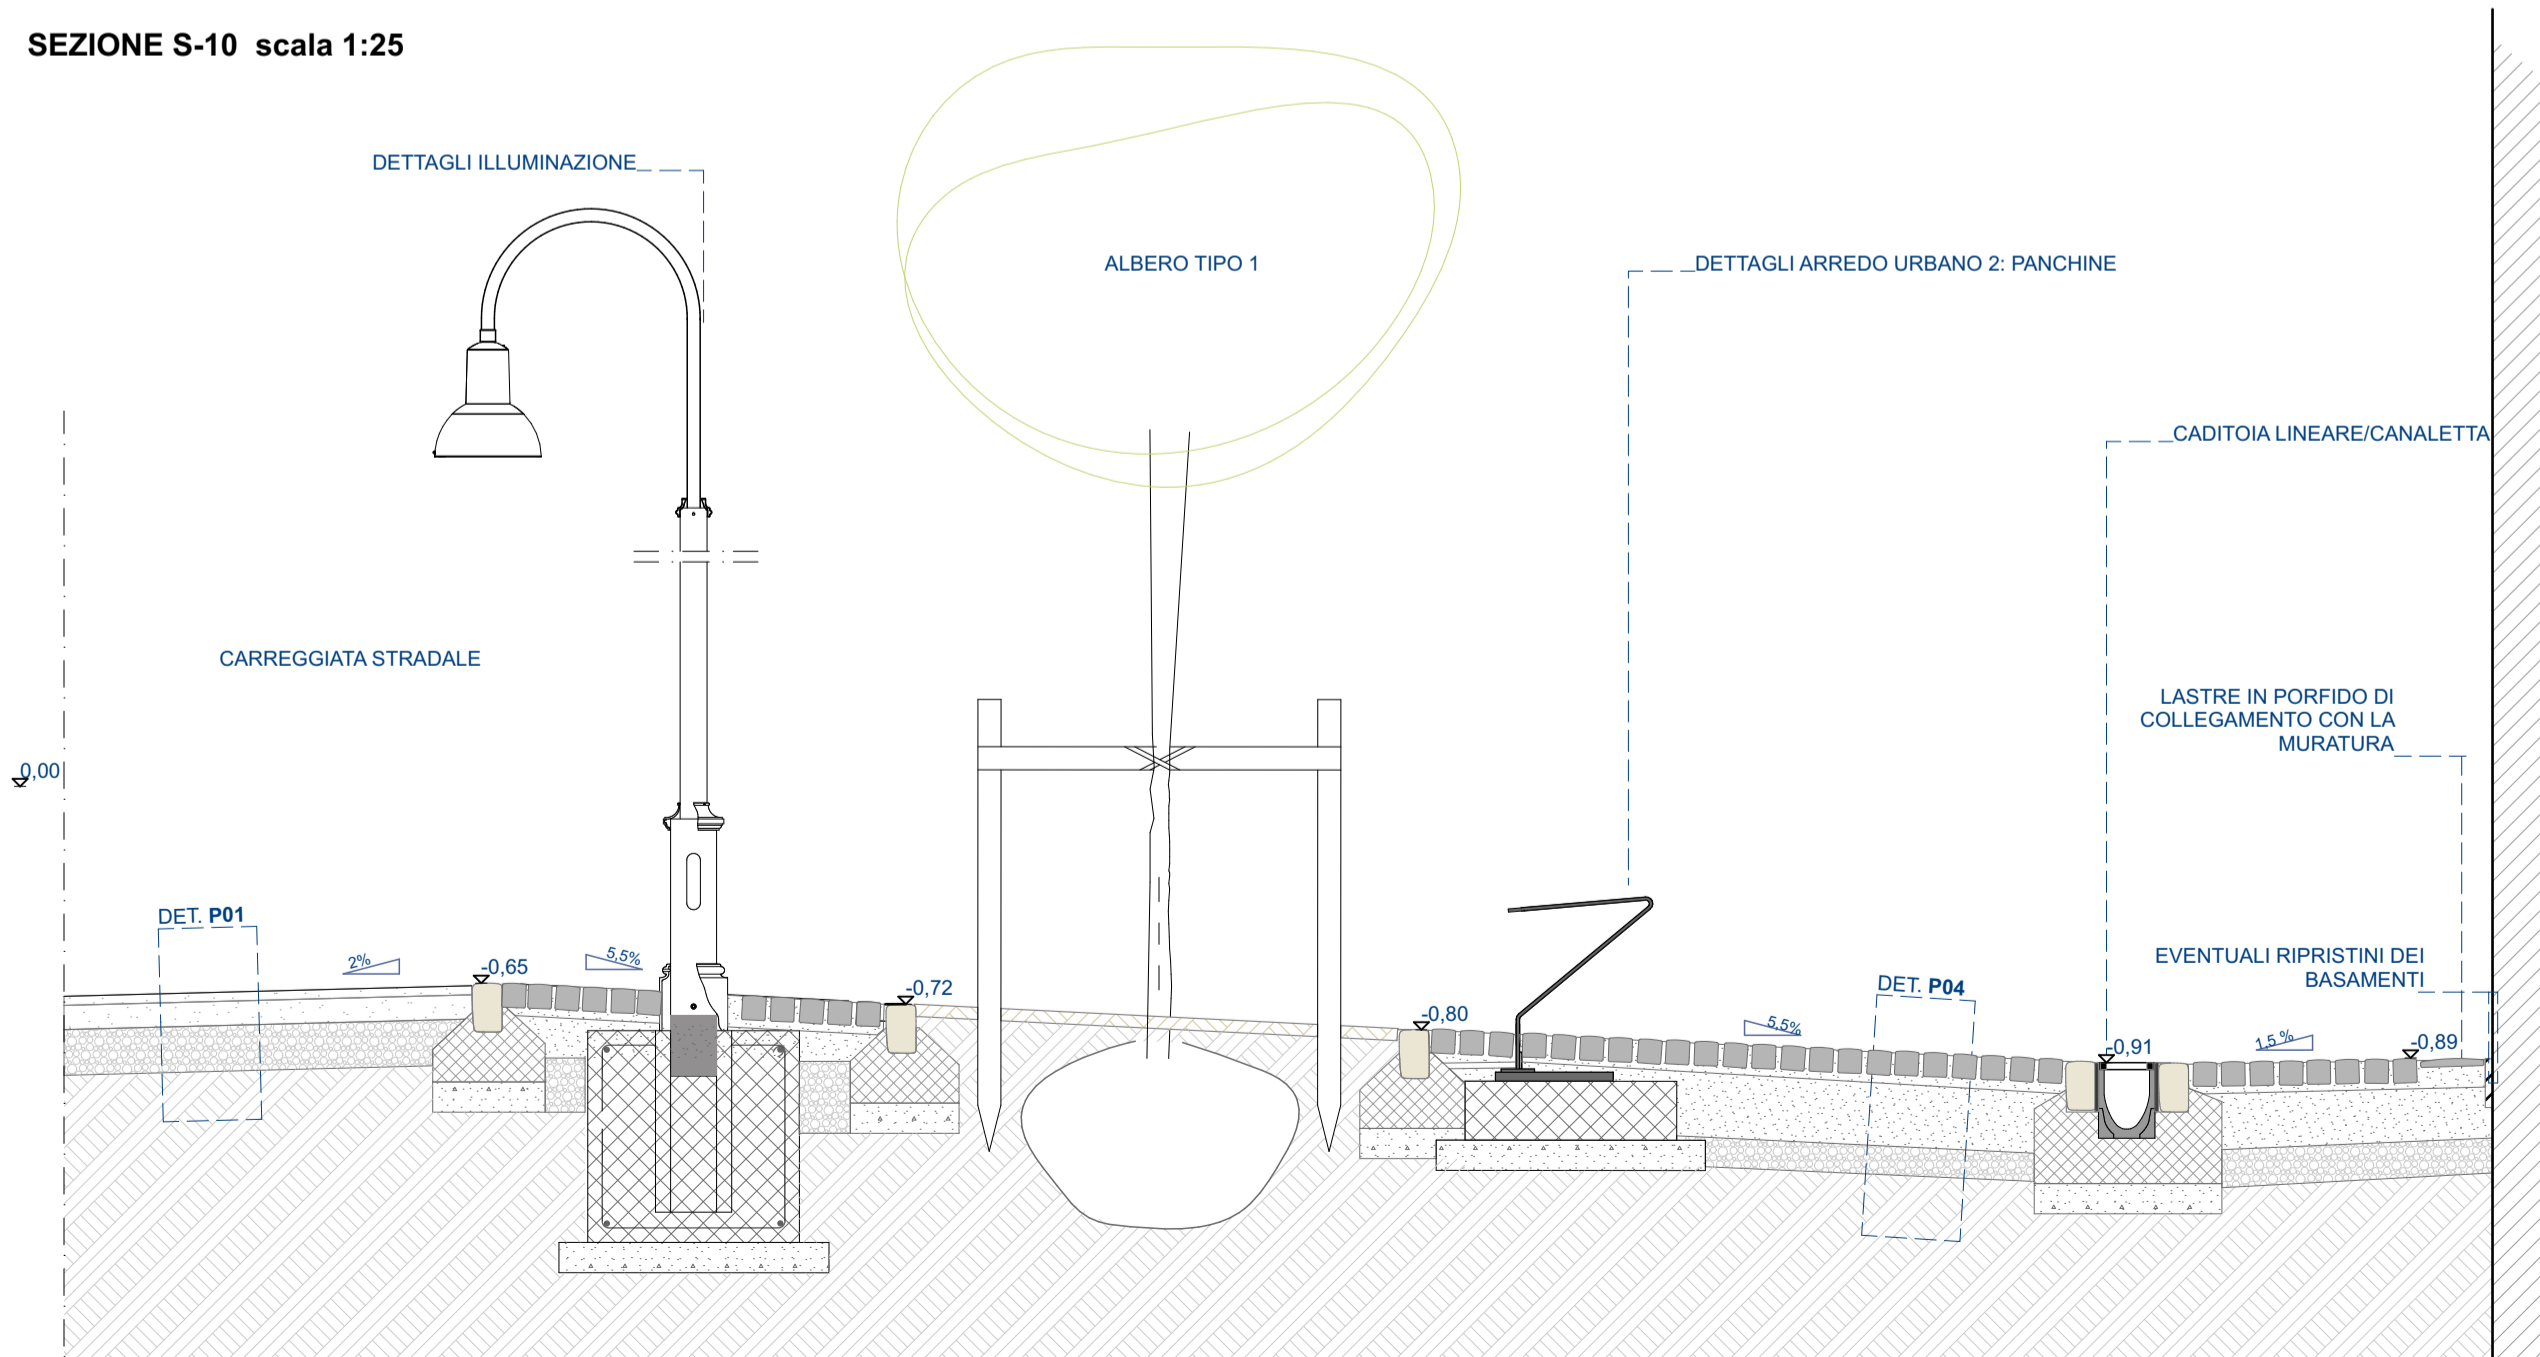

studio 4a di architettura e urbanistica

33100 Udine, via Cjavecis, 3 tel. +39 0432 499900 fax. +39 0432 499903
e-mail: info@studio4a.it

PROVINCIA DI UDINE

COMUNE DI PORPETTO

Oggetto: **LAVORI DI RIQUALIFICAZIONE DI PIAZZA PLEBISCITO**
CUP B43D17000110006 - CIG Z451FEE49E
REALIZZAZIONE TRATTO DI FOGNATURA PIAZZA PLEBISCITO -
VIA ROMA - VIA DON MINZONI
CIG Z4327A2F54

TAVOLA N° .6	Progetto: PROGETTO DEFINITIVO ESECUTIVO	Data: MARZO 2019
	Titolo della tavola: PROGETTO	
	SDP - PIANTE E SEZIONI Z3	Scala: 1:50, 1:25 n° commessa: PD/164/18
Progettista: arch. Luciano Snidar	RPR/cz Revisioni:	PRG/cz
Collaboratori: arch. Luca Del Fabbro Machado	Committente: Comune di Porpetto via Udine, 42 Porpetto 33050, UD	
Collaboratori: geom. Giorgio Tuan	COORDINAMENTO DELLA SICUREZZA	
PROGETTAZIONE IMPIANTI ELETTROTECNICI per. ind. Roberto Martinig e-mail: info@robertomartinig.191.it	geom. Giorgio Tuan e-mail: gtgiorgio@libero.it Via Venezia, 47 - 33050 CASTIONS DI STRADA	