



SEZIONE S-09 scala 1:25

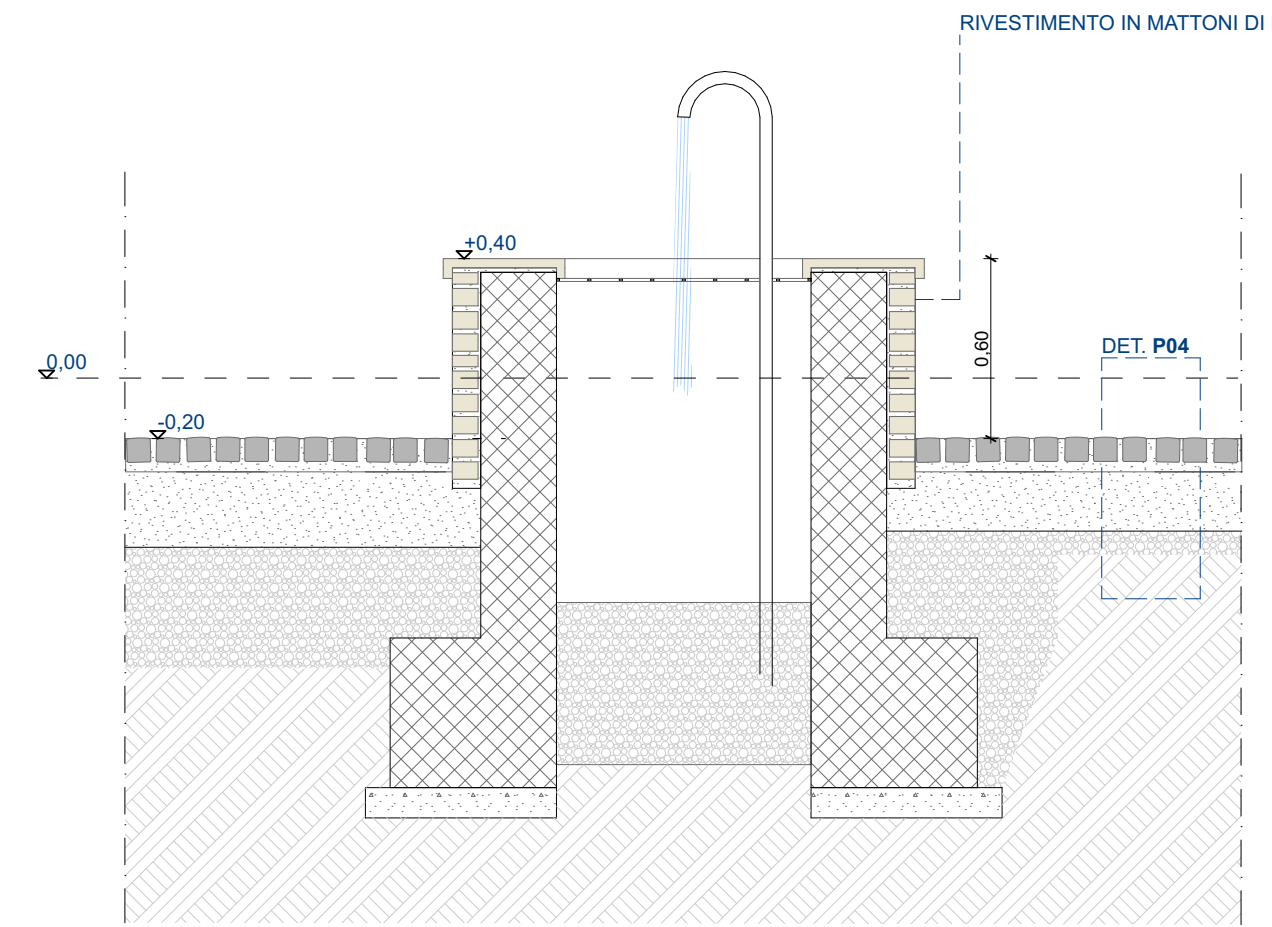

SEZIONE S-08 scala 1:25

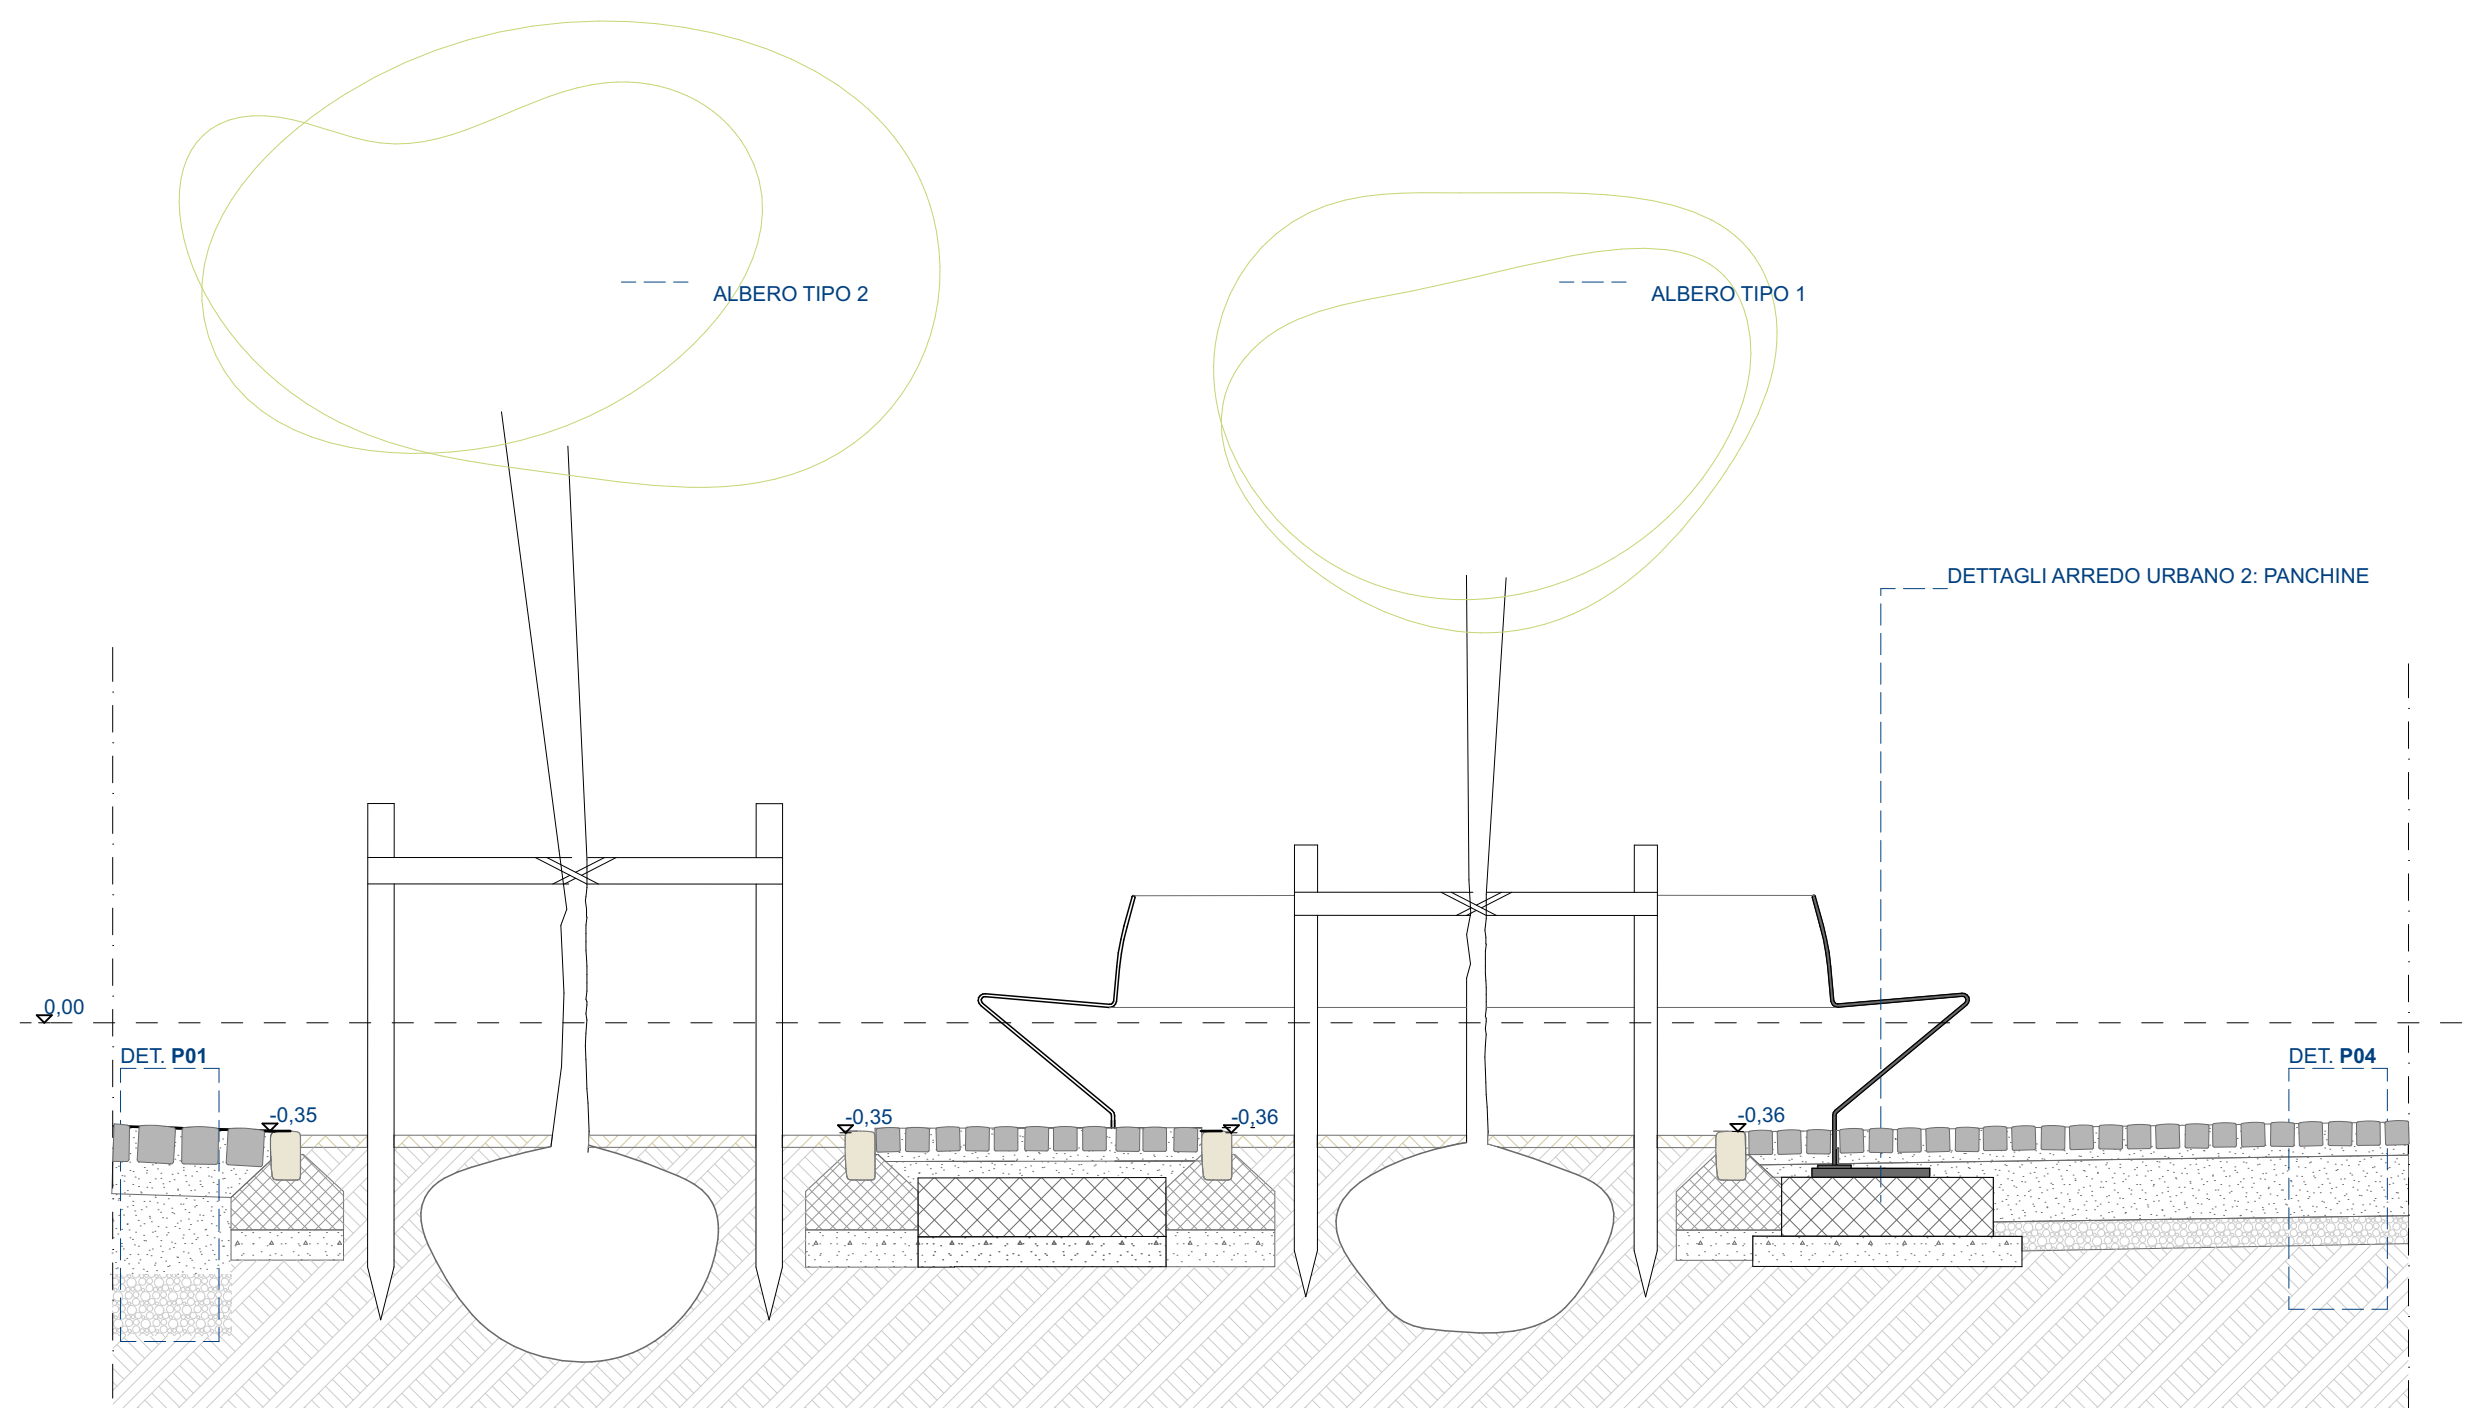

S-08

<p>33100 Udine, via Cjaveccis, 3 tel. +39 0432 499900 fax. +39 0432 499903 e-mail: info@studio4a.it</p>		<p>PROVINCIA DI UDINE</p> <p>COMUNE DI PORPETTO</p>	
<p>Oggetto: LAVORI DI RIQUALIFICAZIONE DI PIAZZA PLEBISCITO CUP B43D17000110006 - CIG Z451FEE49E REALIZZAZIONE TRATTO DI FOGNATURA PIAZZA PLEBISCITO - VIA ROMA - VIA DON MINZONI CIG Z4327A2F54</p>			
TAVOLA N°	Progetto: PROGETTO DEFINITIVO ESECUTIVO	Data:	MARZO 2019
.5	Titolo della tavola:	Scala:	1:50, 1:25
	SDP - PIANTE E SEZIONI Z2	n° commessa:	PD/164/18
Progettista:	arch. Luciano Sniola	RPR/Cz	PRG/Cz
Collaboratori:	arch. Luca Del Fabbro Machado	Revisori:	
Collaboratori:	geom. Giorgio Tuan	Committente:	Comune di Porpetto via Udine, 42 Porpetto 33050, UD
PROGETTAZIONE IMPIANTI ELETTRTECNICI	per. ind. Roberto Martini e-mail: info@robertomartini191.it Via Pier Paolo Pasolini, 2/A - 33040 PRADAMANO (UD)	COORDINAMENTO DELLA SICUREZZA	geom. Giorgio Tuan e-mail: gjorgio@libero.it Via Venezia, 47 - 33050 CASTIONS DI STRADA (UD)