

3) ISOLINEE

DI CAMPO ELETTRICO

Planimetria, sc. 1: 5 000

arch. Giovanni Mauro


consulente:
ing. Alessandro Munisso


	Antenna
	1 V/m
	3 V/m
	4-5 V/m
	6 V/m
	15 V/m

COMUNE DI PORPETTO
PROVINCIA DI UDINE
Allegato alla deliberazione della Giunta
Municipale del Consiglio Comunale
n. 3 dd. 12/02/2007
IL SINDACO
COMUNE DI PORPETTO
UDINE
P. d. Giuseppe Dri


ALLEGATO ALLA
DELIBERA DEL ... Consiglio ...
N. ... DEL ... 27. NOV. 2007

COMUNE DI PORPETTO
UDINE
P. d. Giuseppe Dri
COMUNE DI PORPETTO
UDINE
P. d. Giuseppe Dri
UFFICIO TECNICO

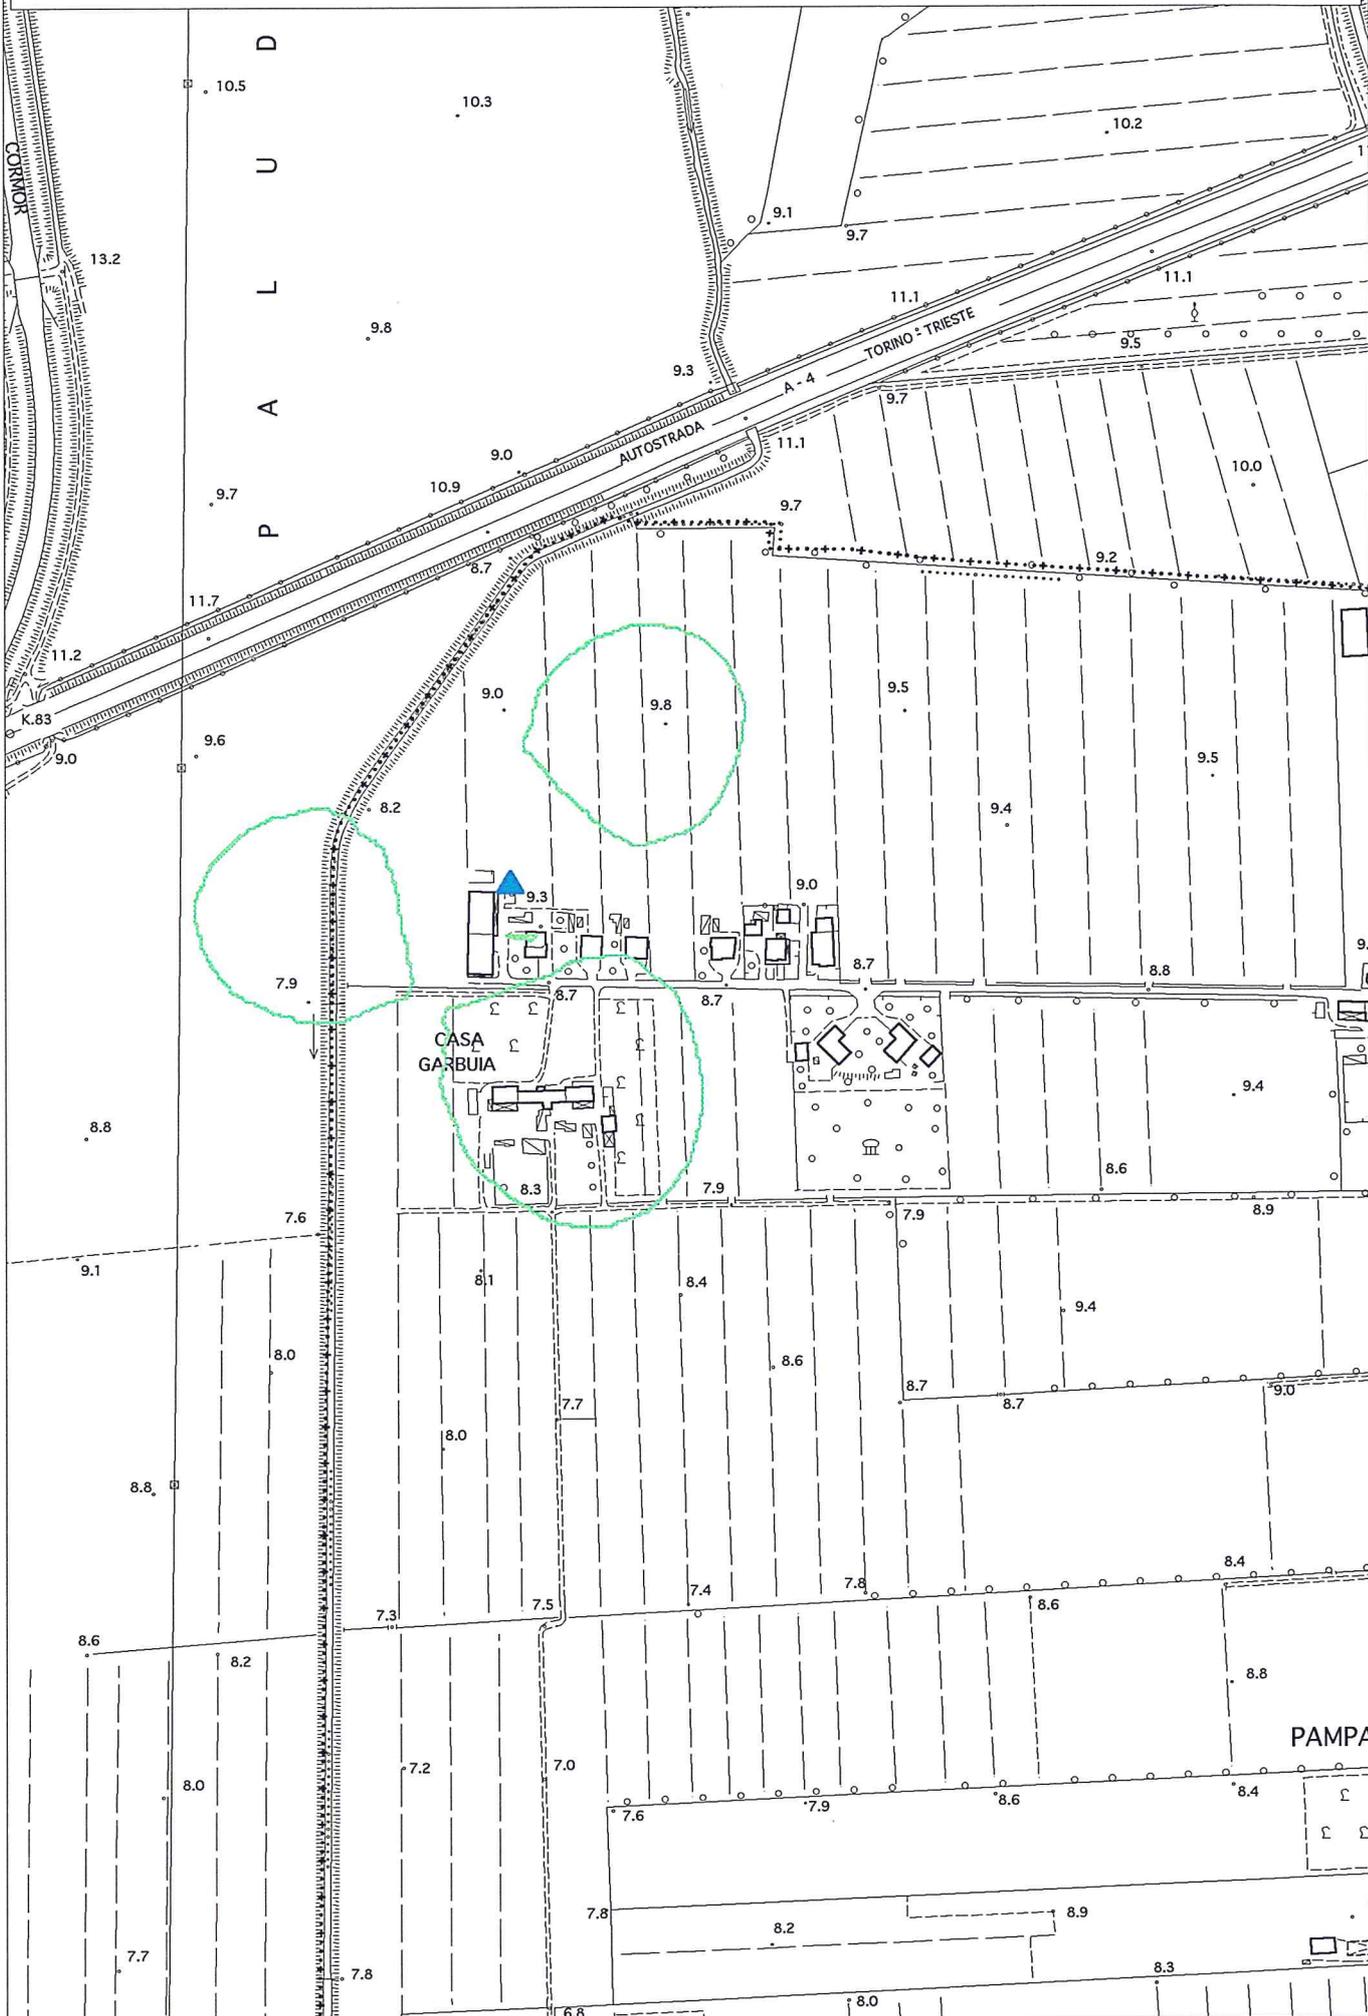

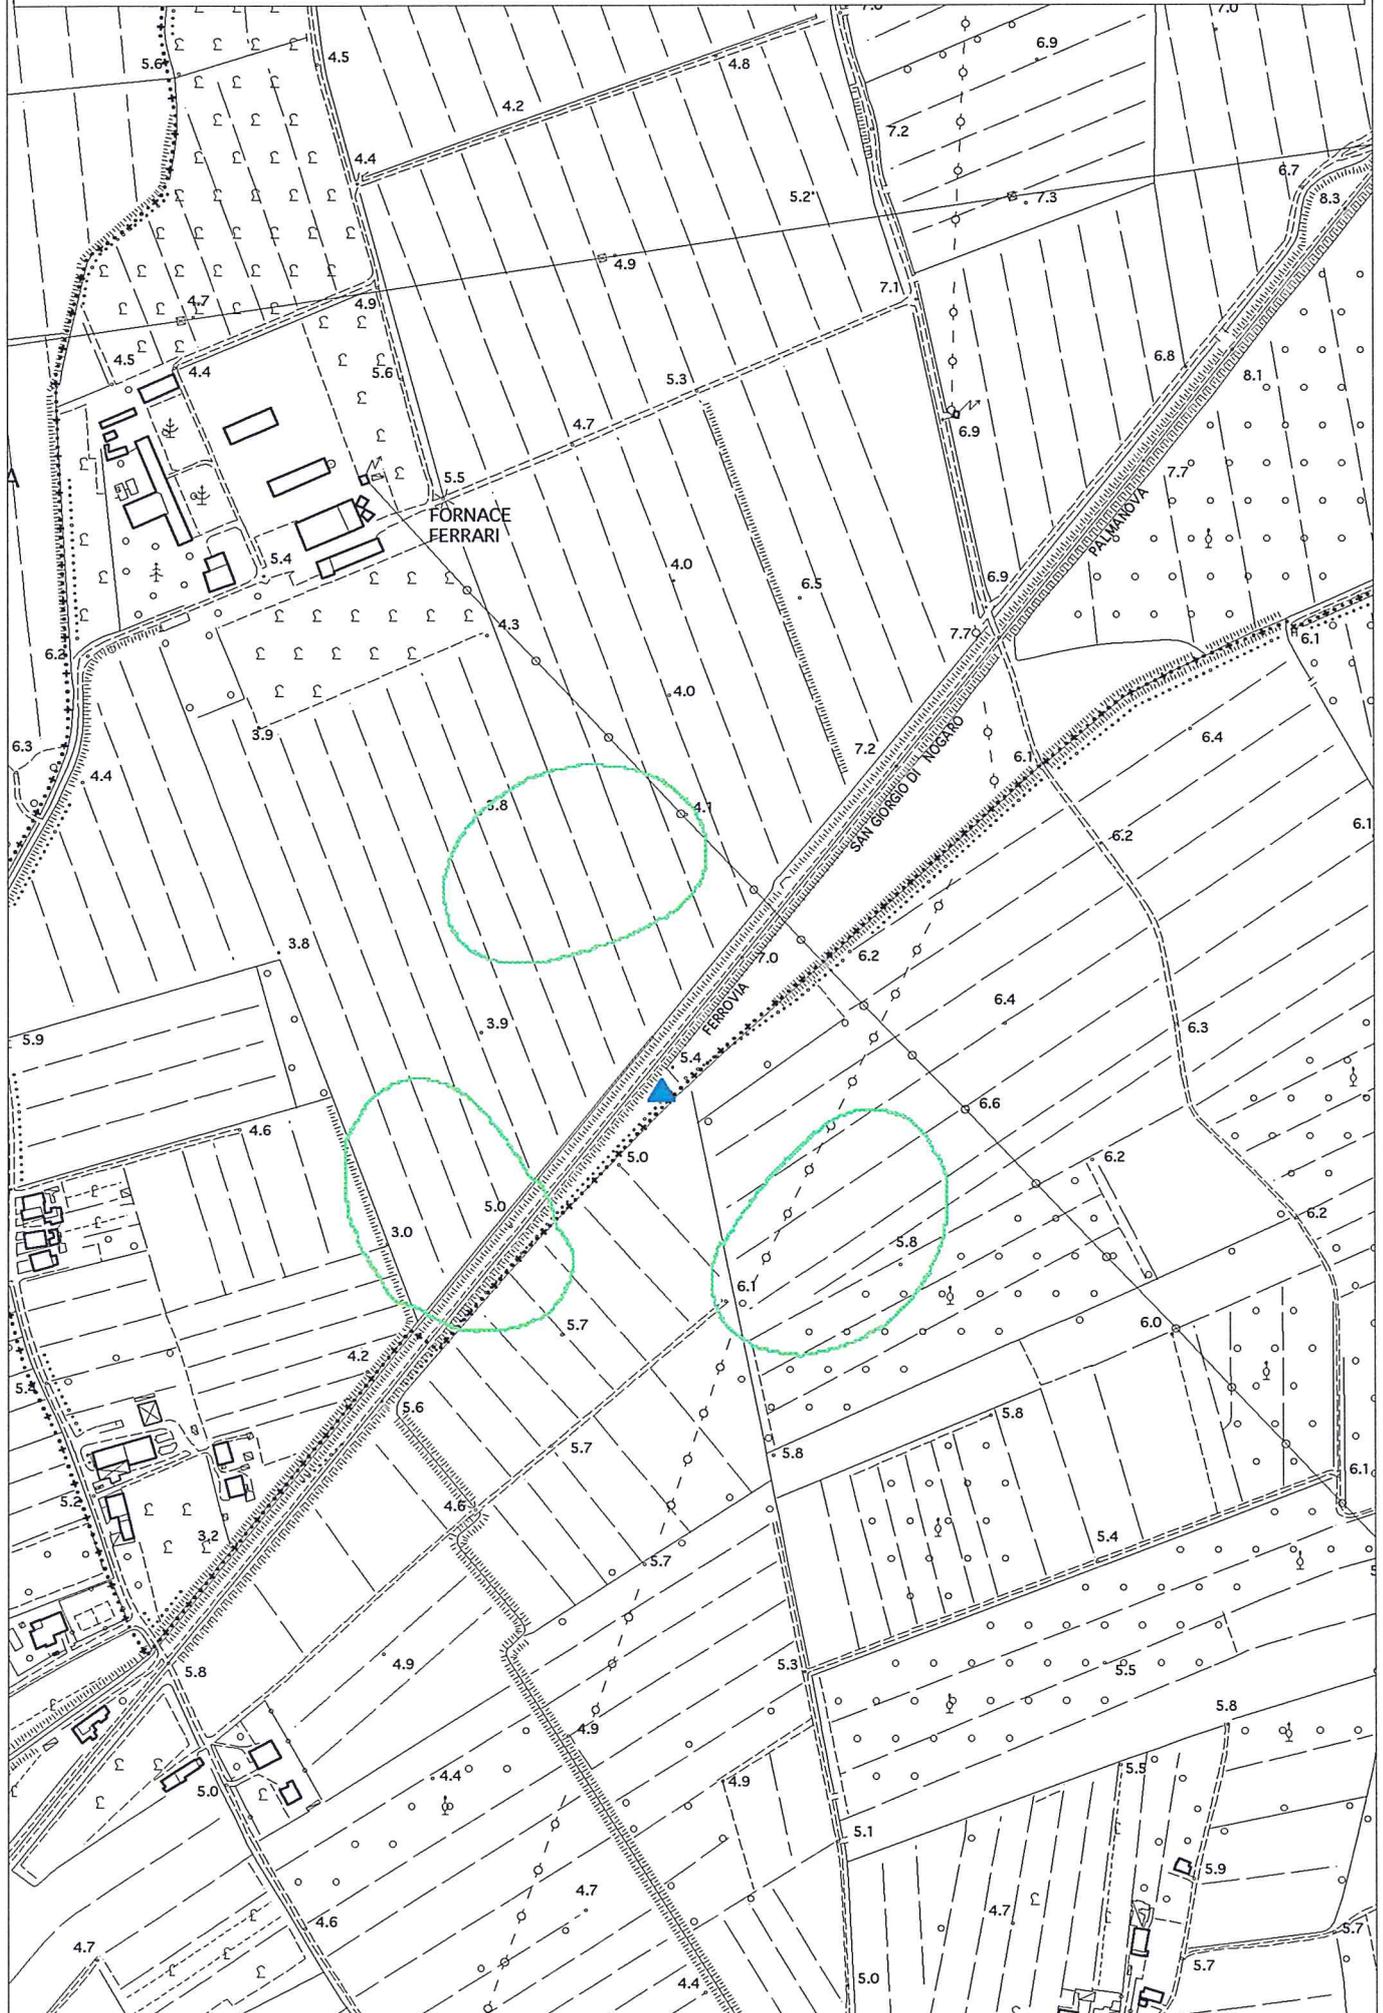

Isolina altezza m 2

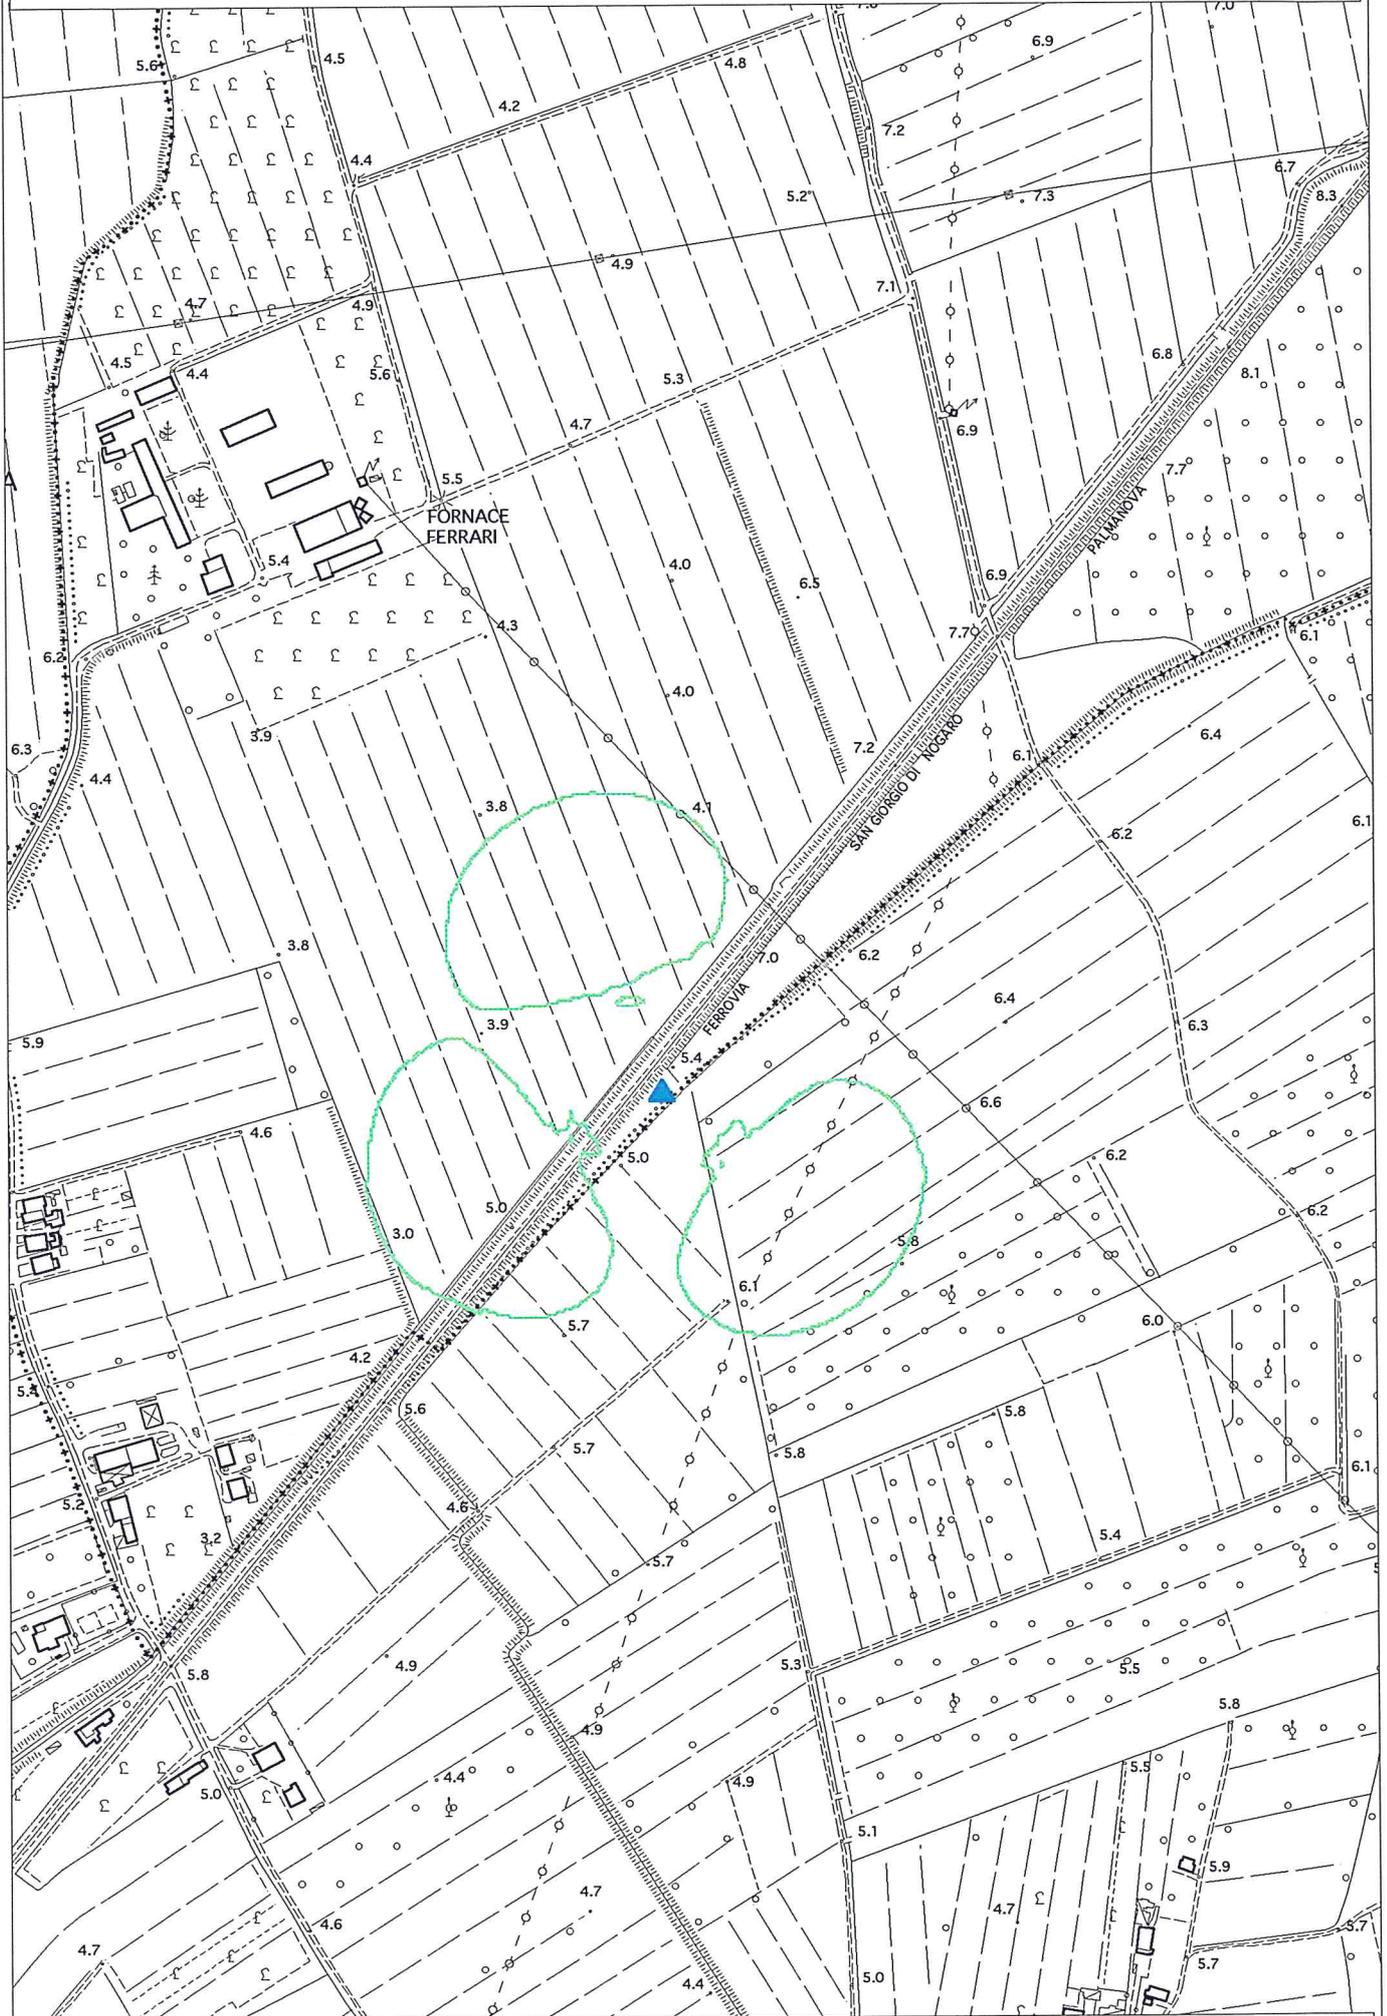

Isolina altezza m 7

