



REGIONE AUTONOMA FRIULI VENEZIA GIULIA

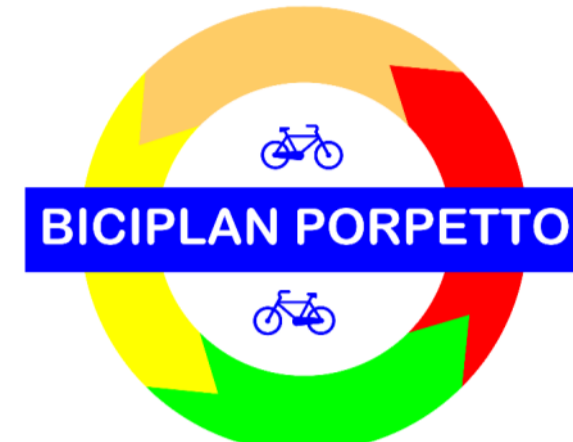


CUP:	ADOZIONE:	APPROVAZIONE:
N° elaborato 03P-SC1A	Oggetto: SEZIONI CICLABILI TIPO E PARTICOLARI	
PROGETTISTA: arch. Andrea Dell'Agnese  via Emilia n° 108 San Giorgio di Nogara Udine Italia tel/fax +39 0431 66307 cell. +39 340 1489786 email arch.dellagnese@libero.it web site studiodelagnese.altervista.org	COMMITTENTE: Comune di Porpetto	
Nome File:	Documento firmato digitalmente	
DATA: 11/03/2021		
REVISIONI E NOTE:		


PROPOSTA PROGETTUALE TRATTI TIPO 1 CICLABILE EXTRA-URB.

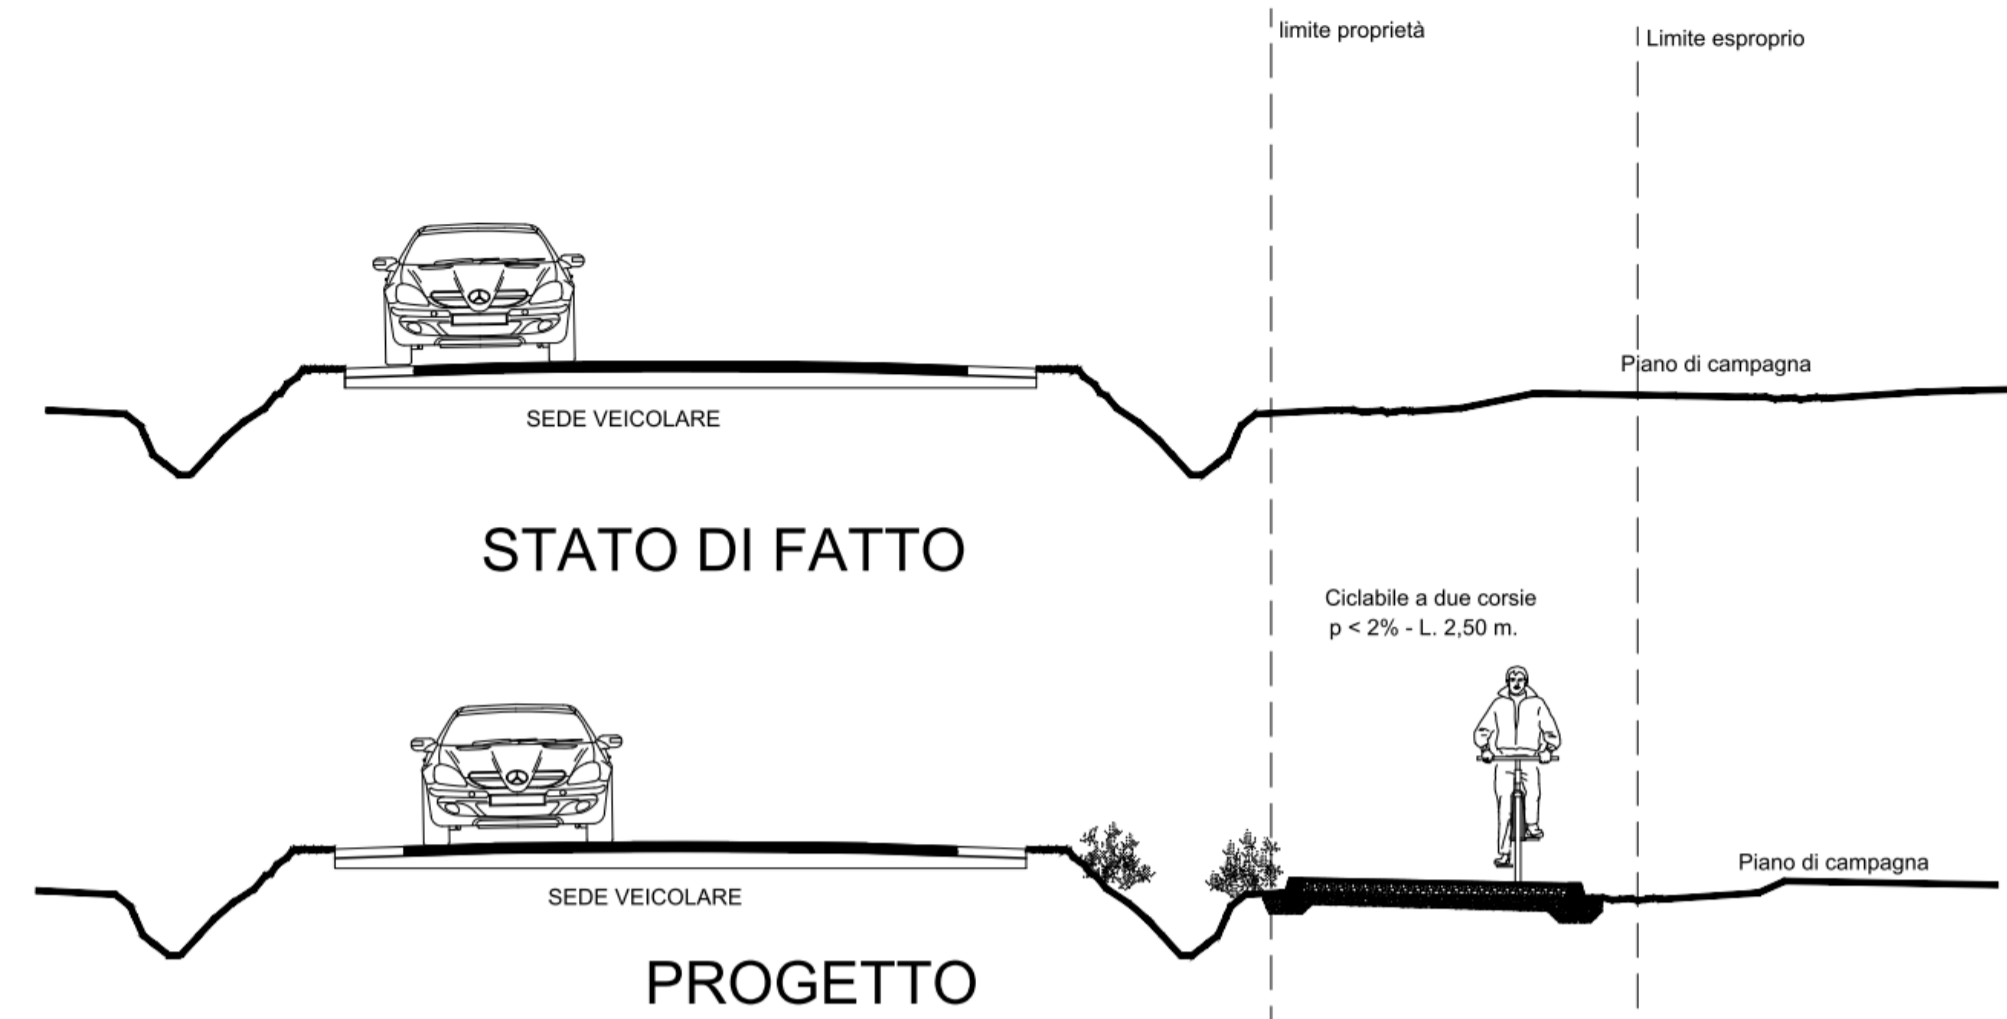

PROPOSTA PROGETTUALE TRATTI TIPO 2 CICLABILE EXTRA-URB.

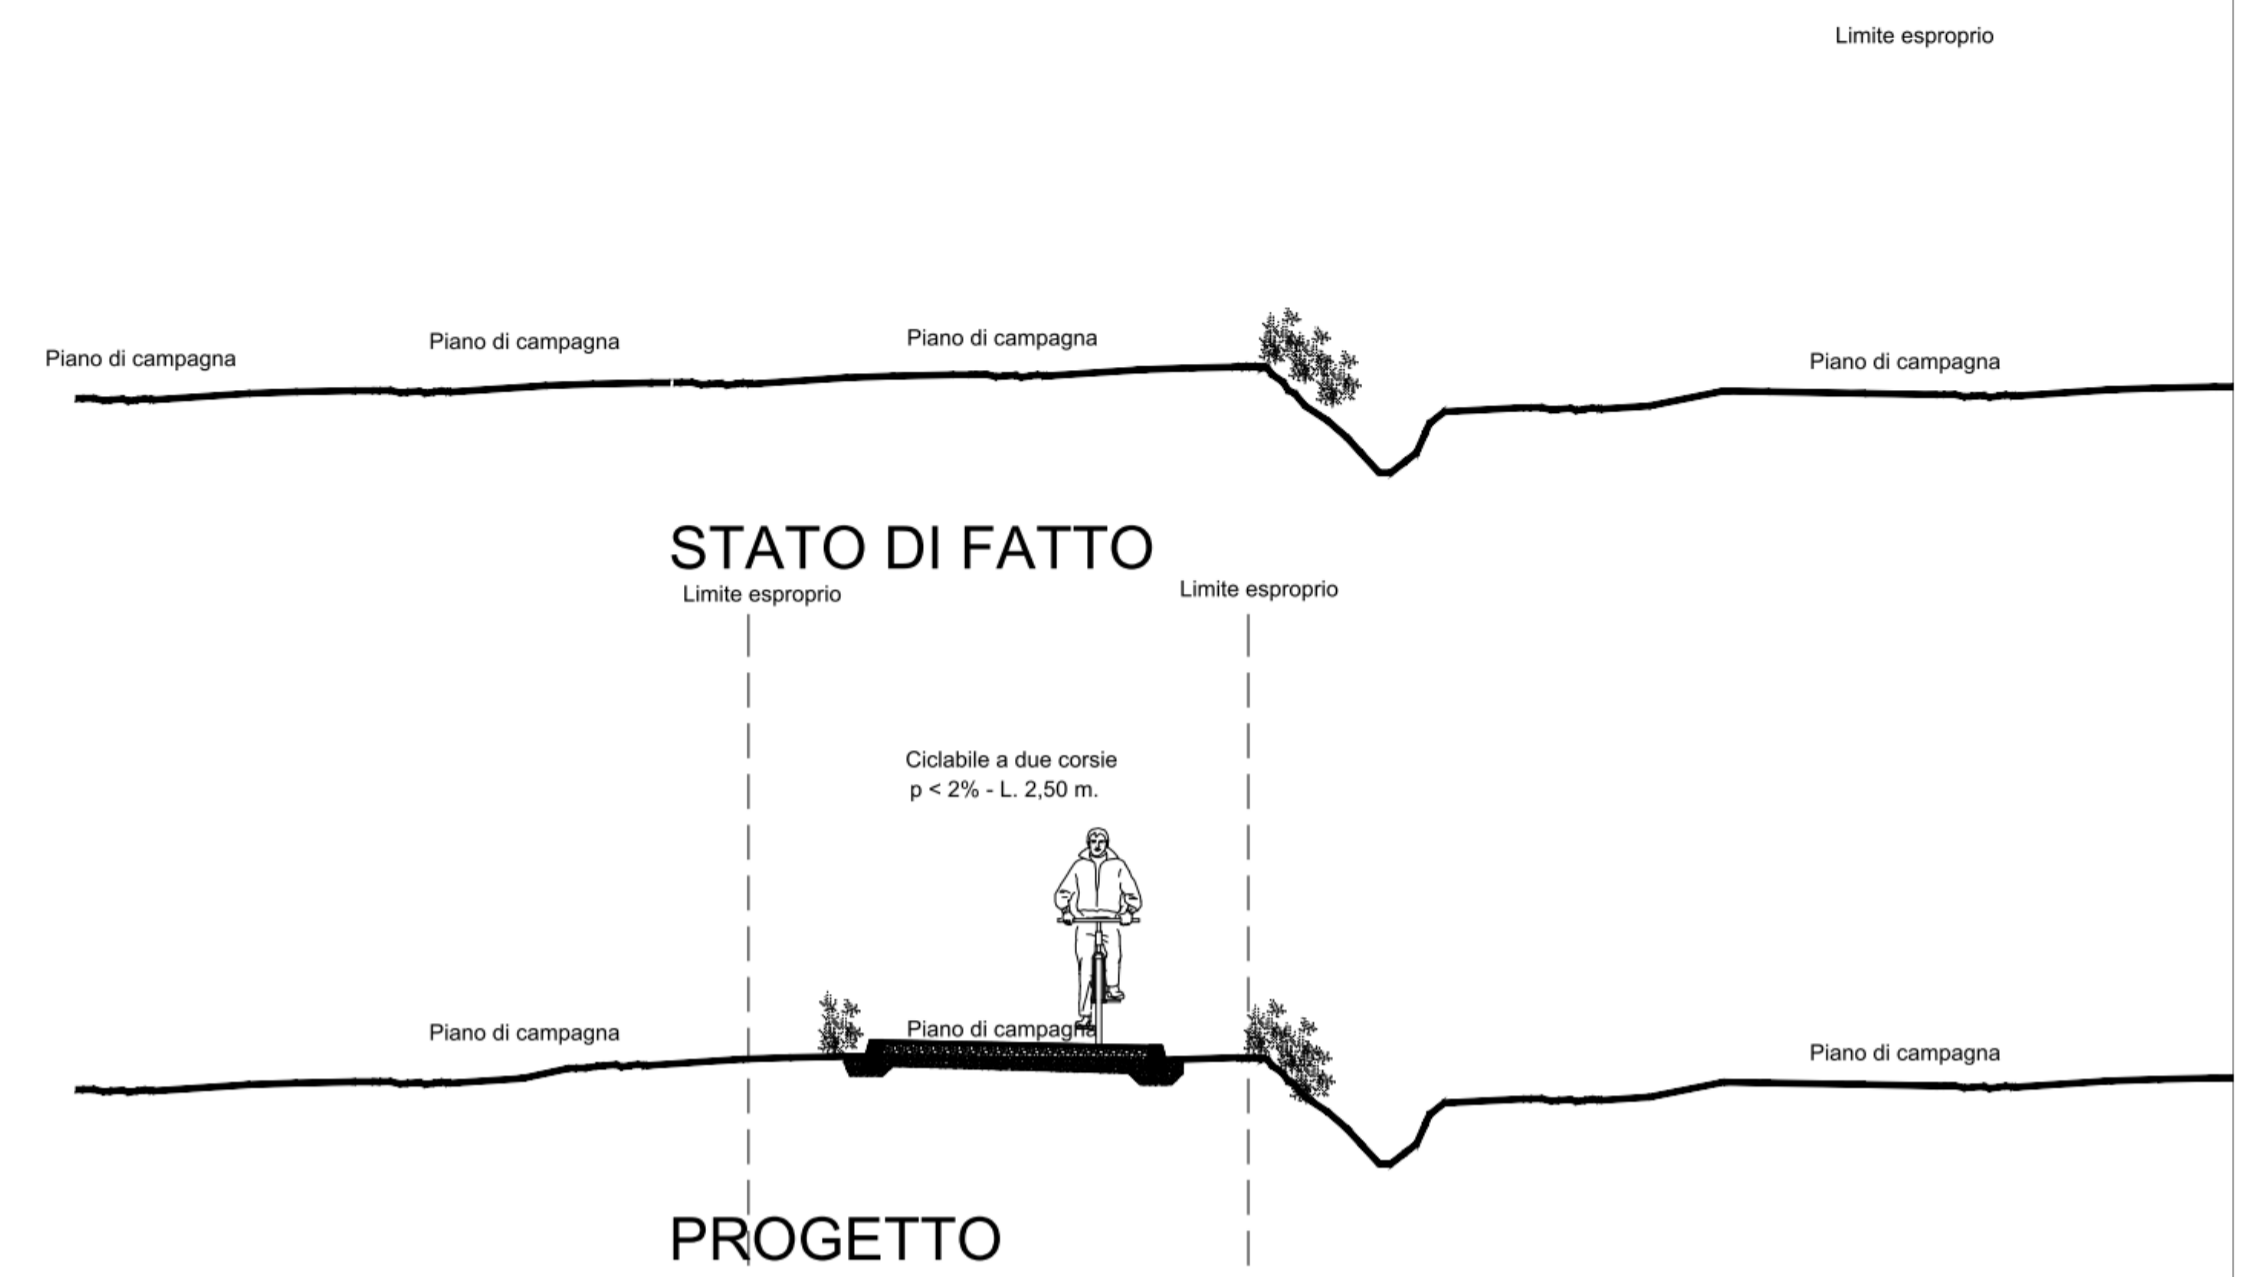

PROPOSTA PROGETTUALE TRATTI TIPO 3 CICLABILE EXTRA-URB.

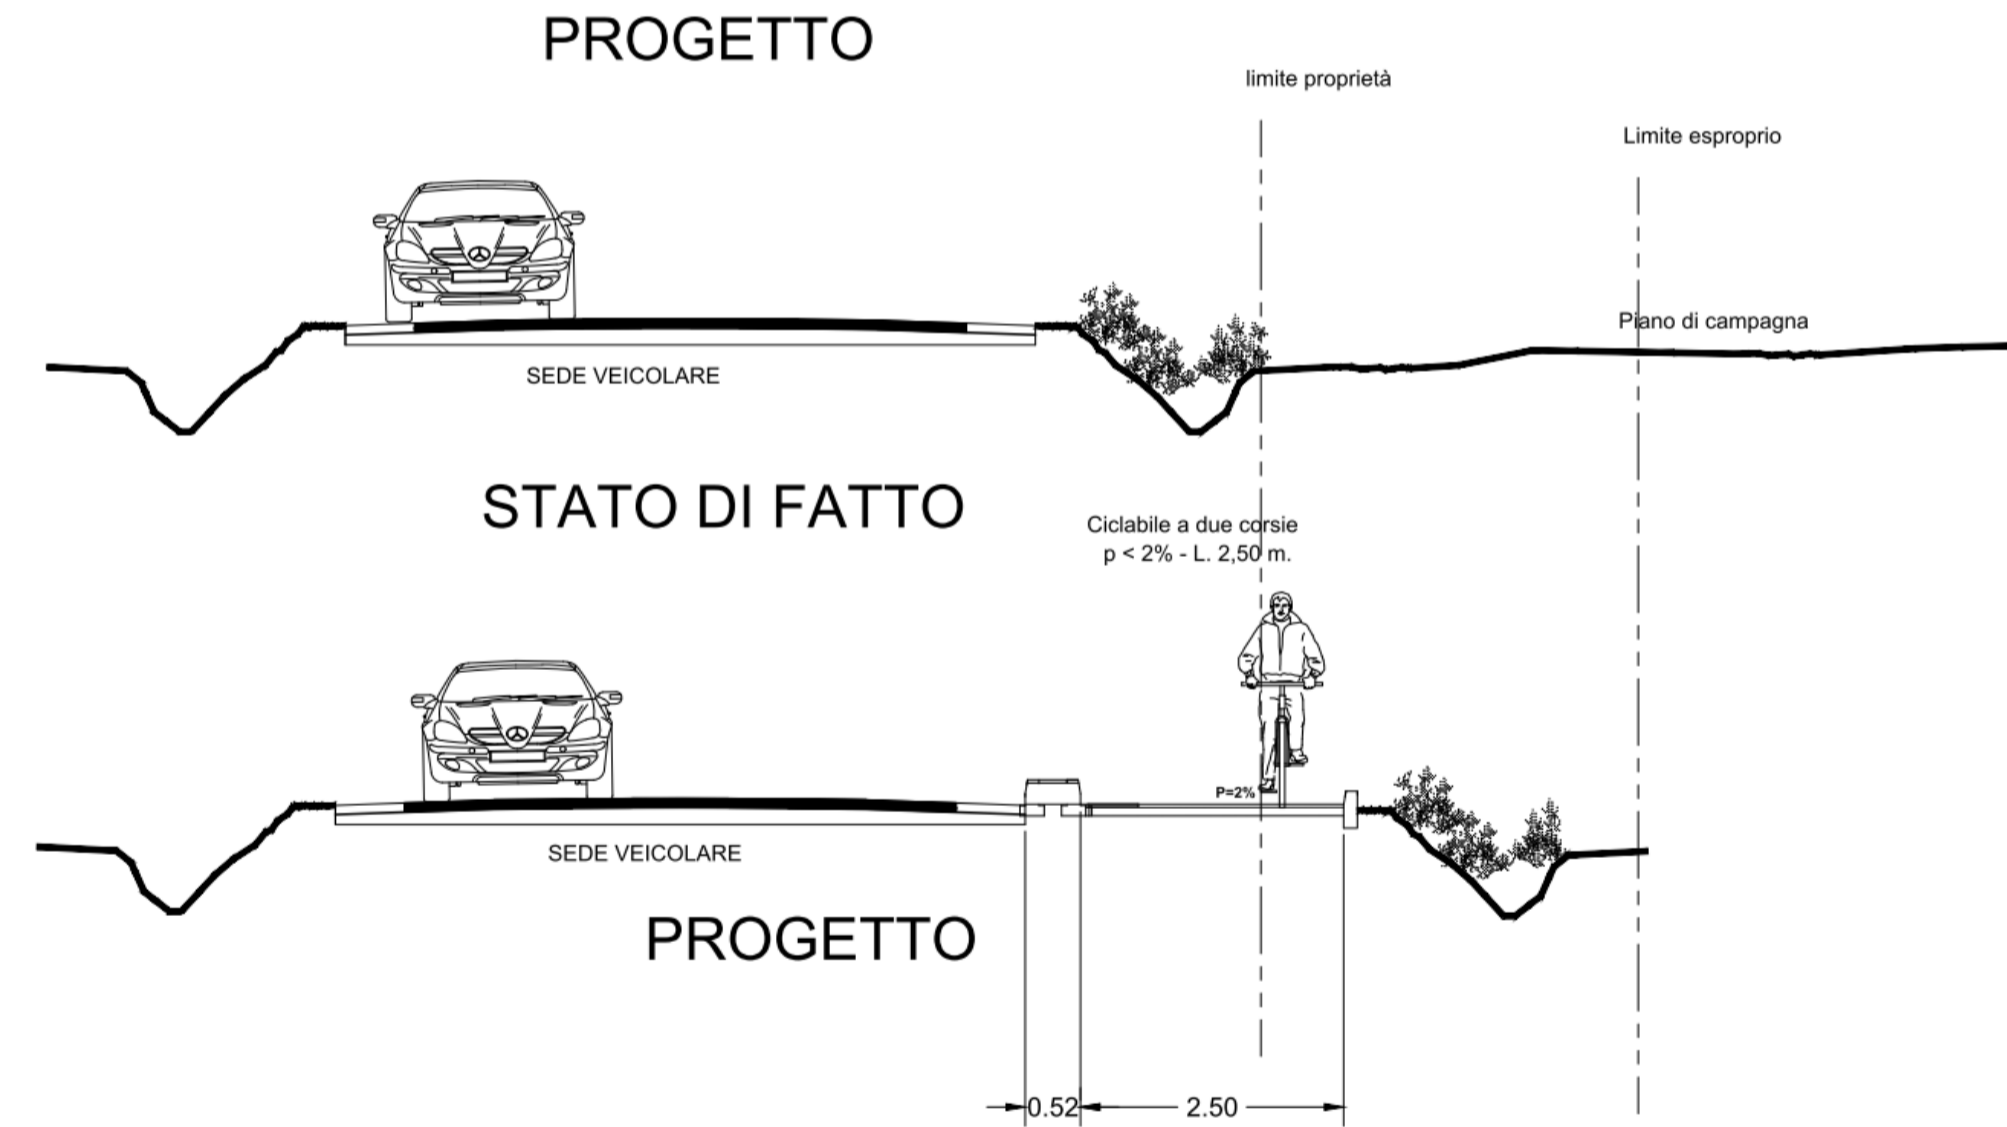

PROPOSTA PROGETTUALE TRATTI TIPO 4 CICLABILE EXTRA-URB.

