



EDICOLA (Cappella privata)

IL RIVESTIMENTO DELLA EDICOLA DOVRA' ESSERE REALIZZATO IN PIETRA LOCALE, GRANITO O MARMO NAZIONALE.
E' AMMESSA LA COPERTURA PIANA NEL RISPETTO DEL LIMITE MASSIMO DELL' ALTEZZA.
GLI SCARICHI METEORICI DEVONO ESSERE POSTI ALL' INTERNO DEL PERIMETRO CON SCARICO AL PIEDE. SONO VIETATI I DOCCIONI.

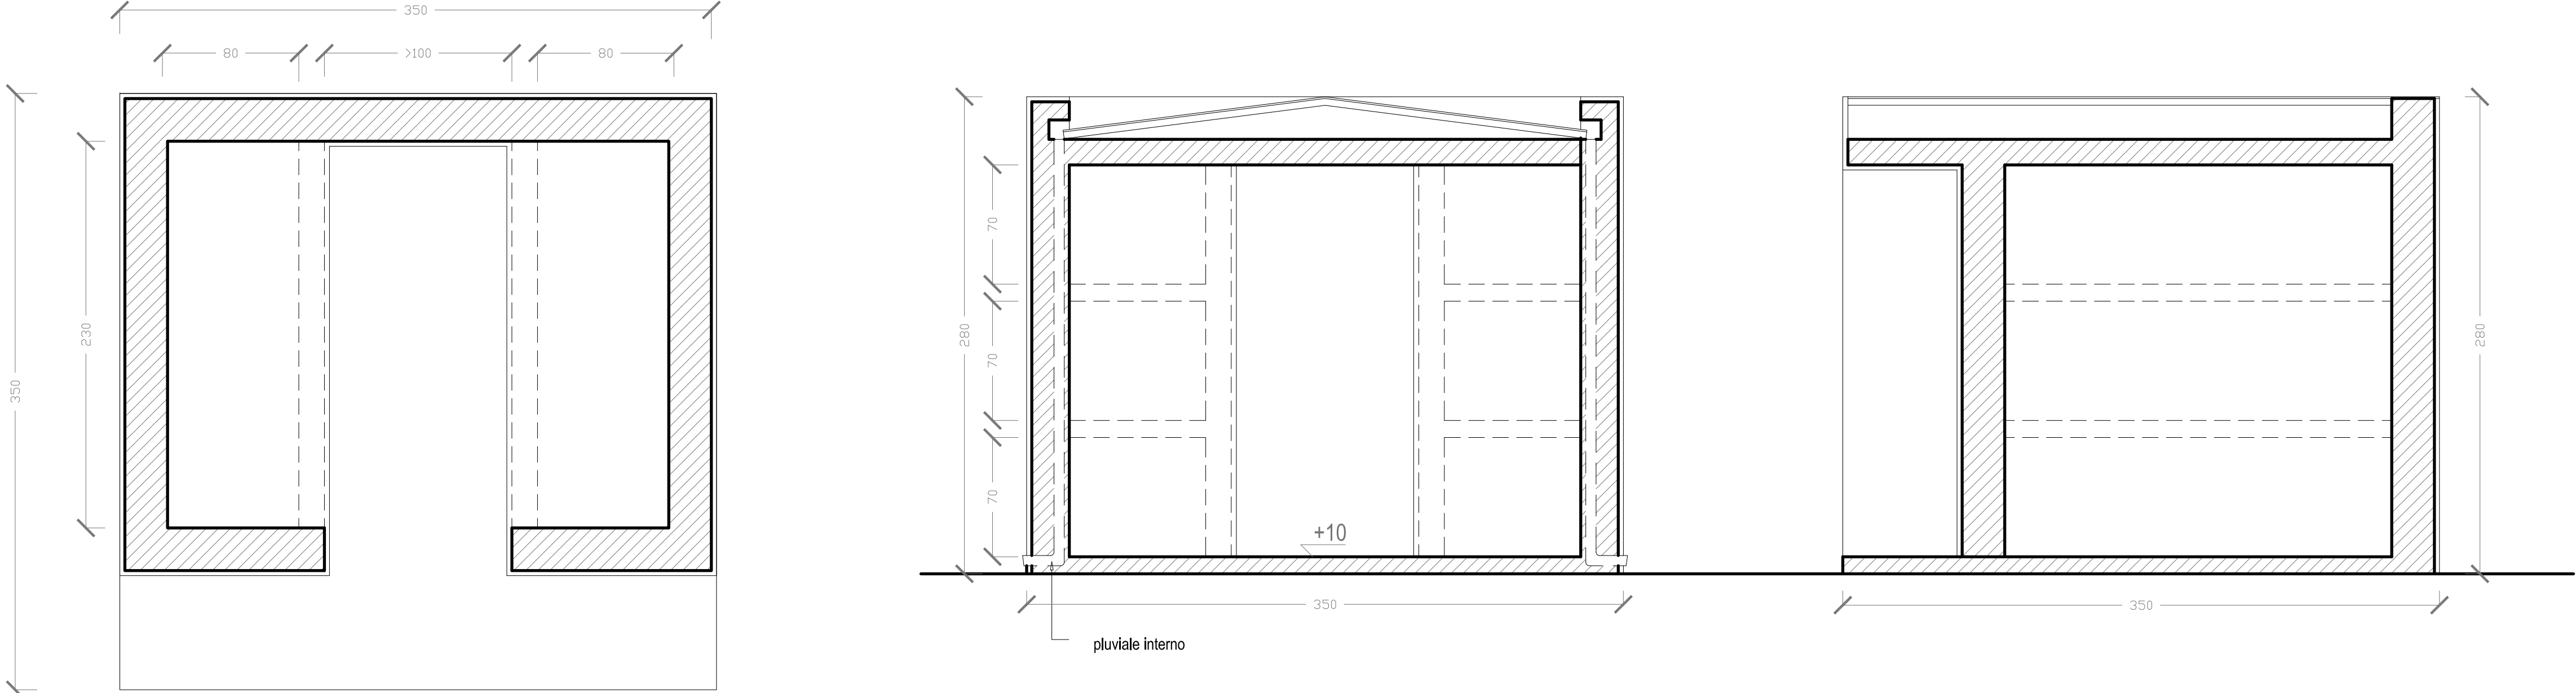


SEPOLTURA INUMAZIONE

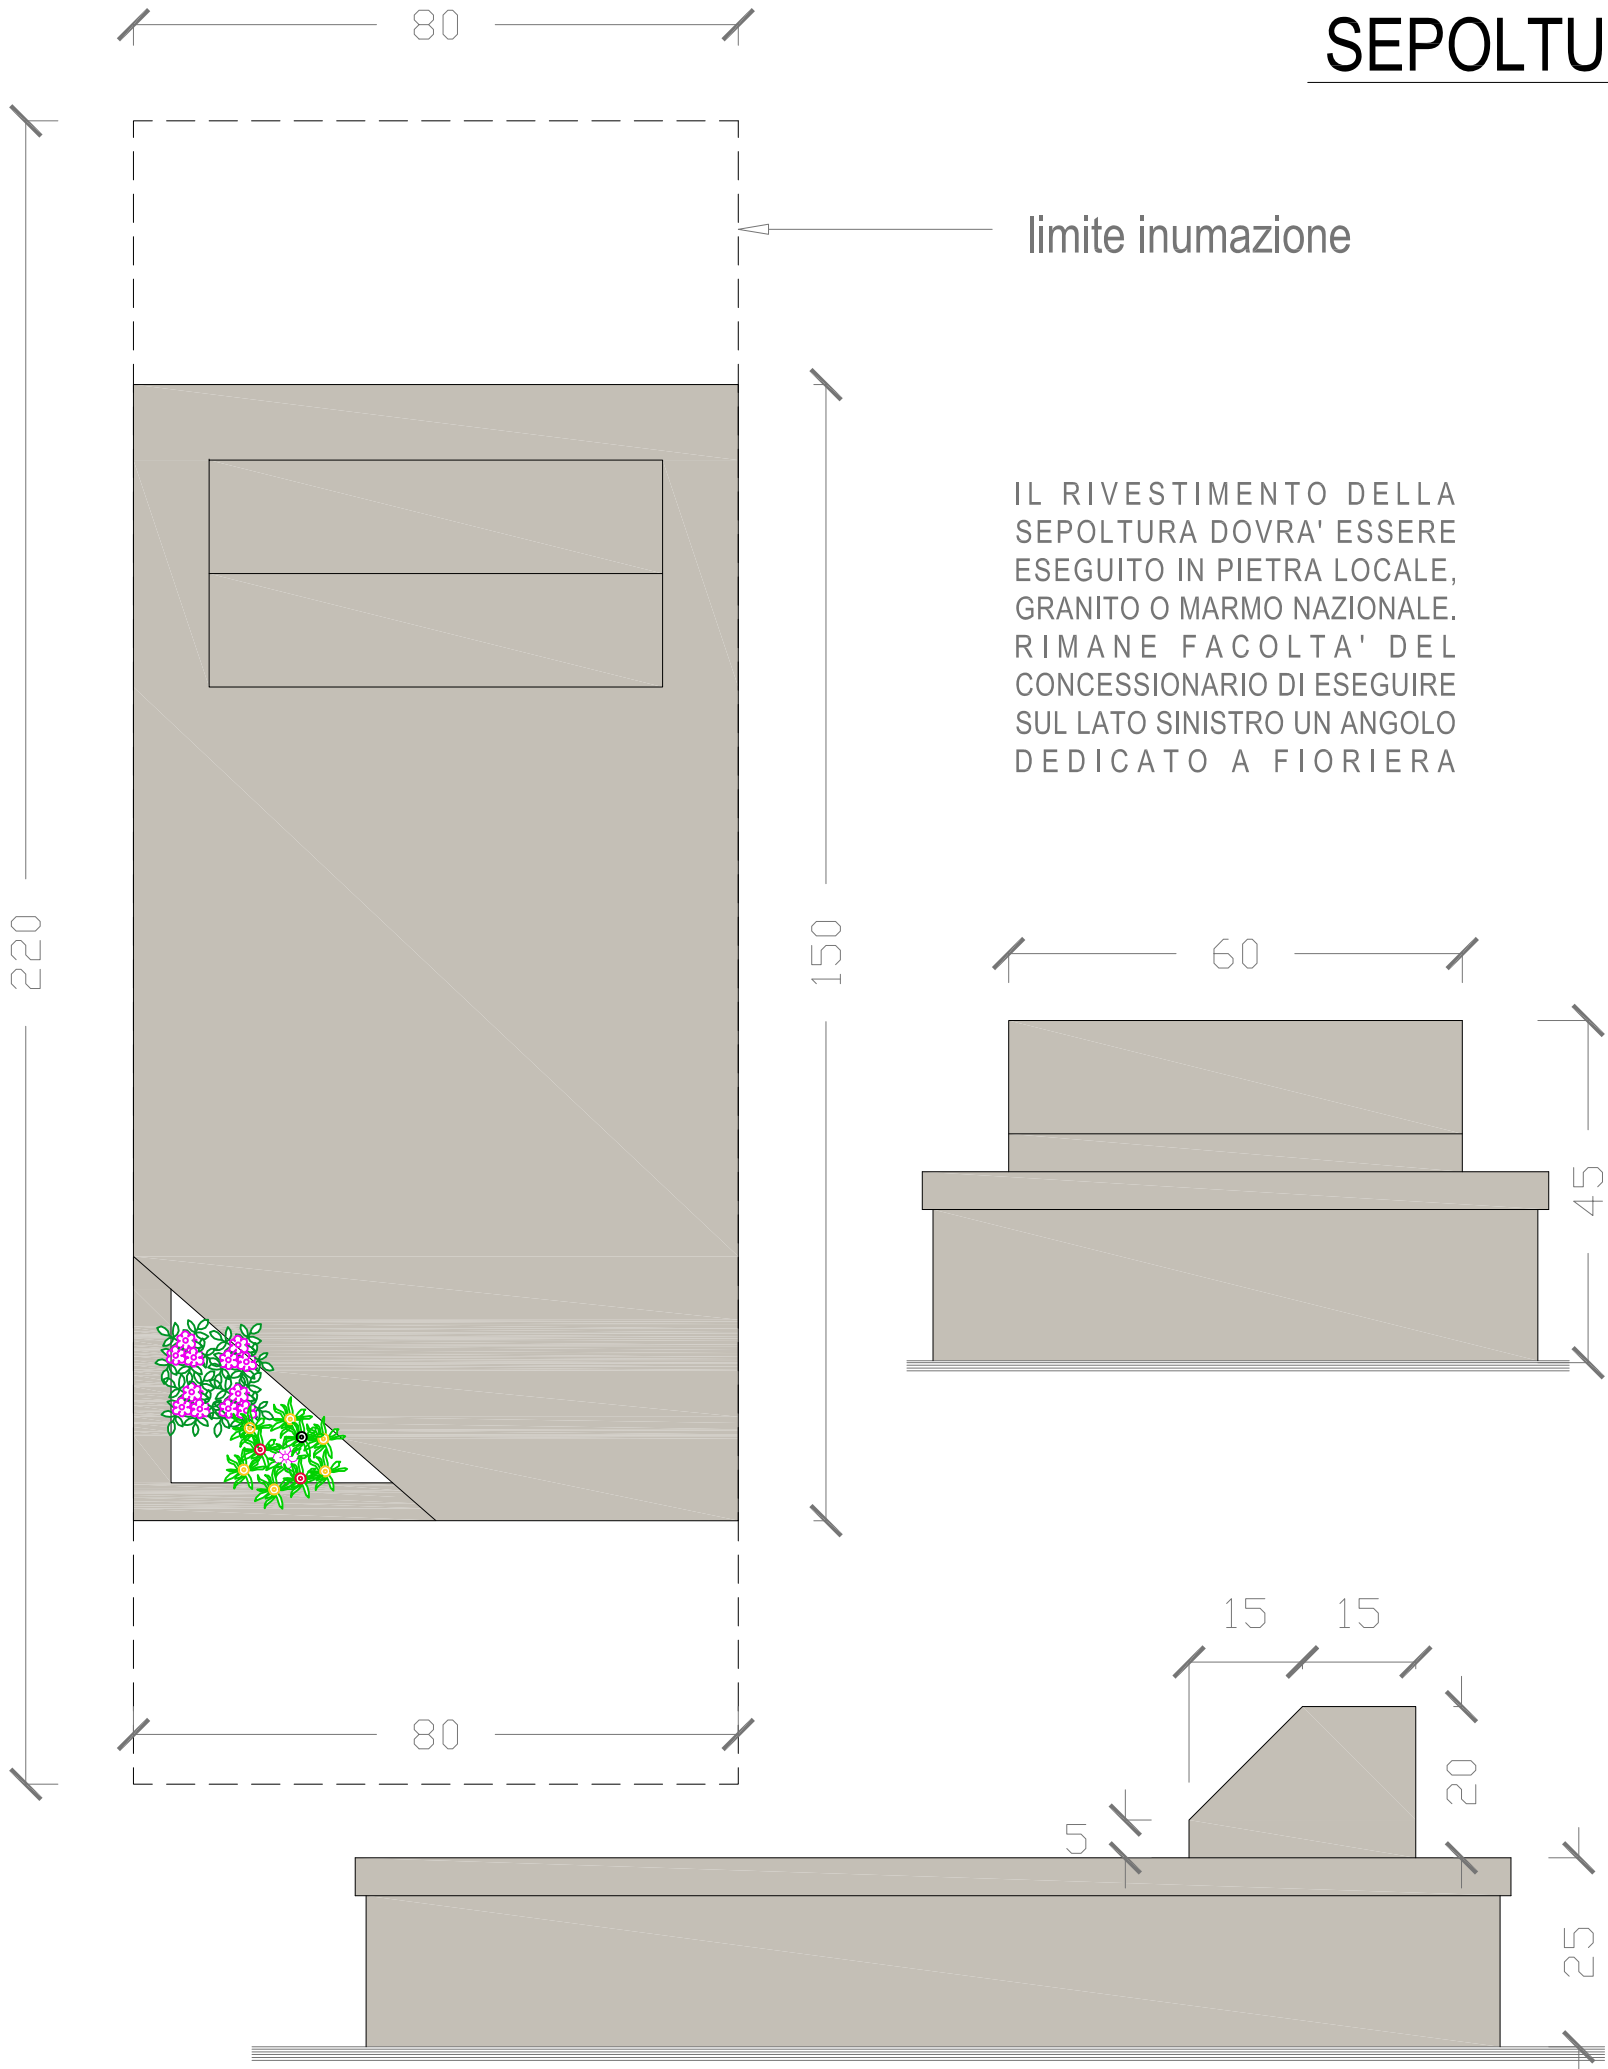

IL RIVESTIMENTO DELLA SEPOLTURA DOVRA' ESSERE ESEGUITO IN PIETRA LOCALE, GRANITO O MARMO NAZIONALE. RIMANE FACOLTA' DEL CONCESSIONARIO DI ESEGUIRE SUL LATO SINISTRO UN ANGOLO DEDICATO A FIORIERA

Schema compositivo

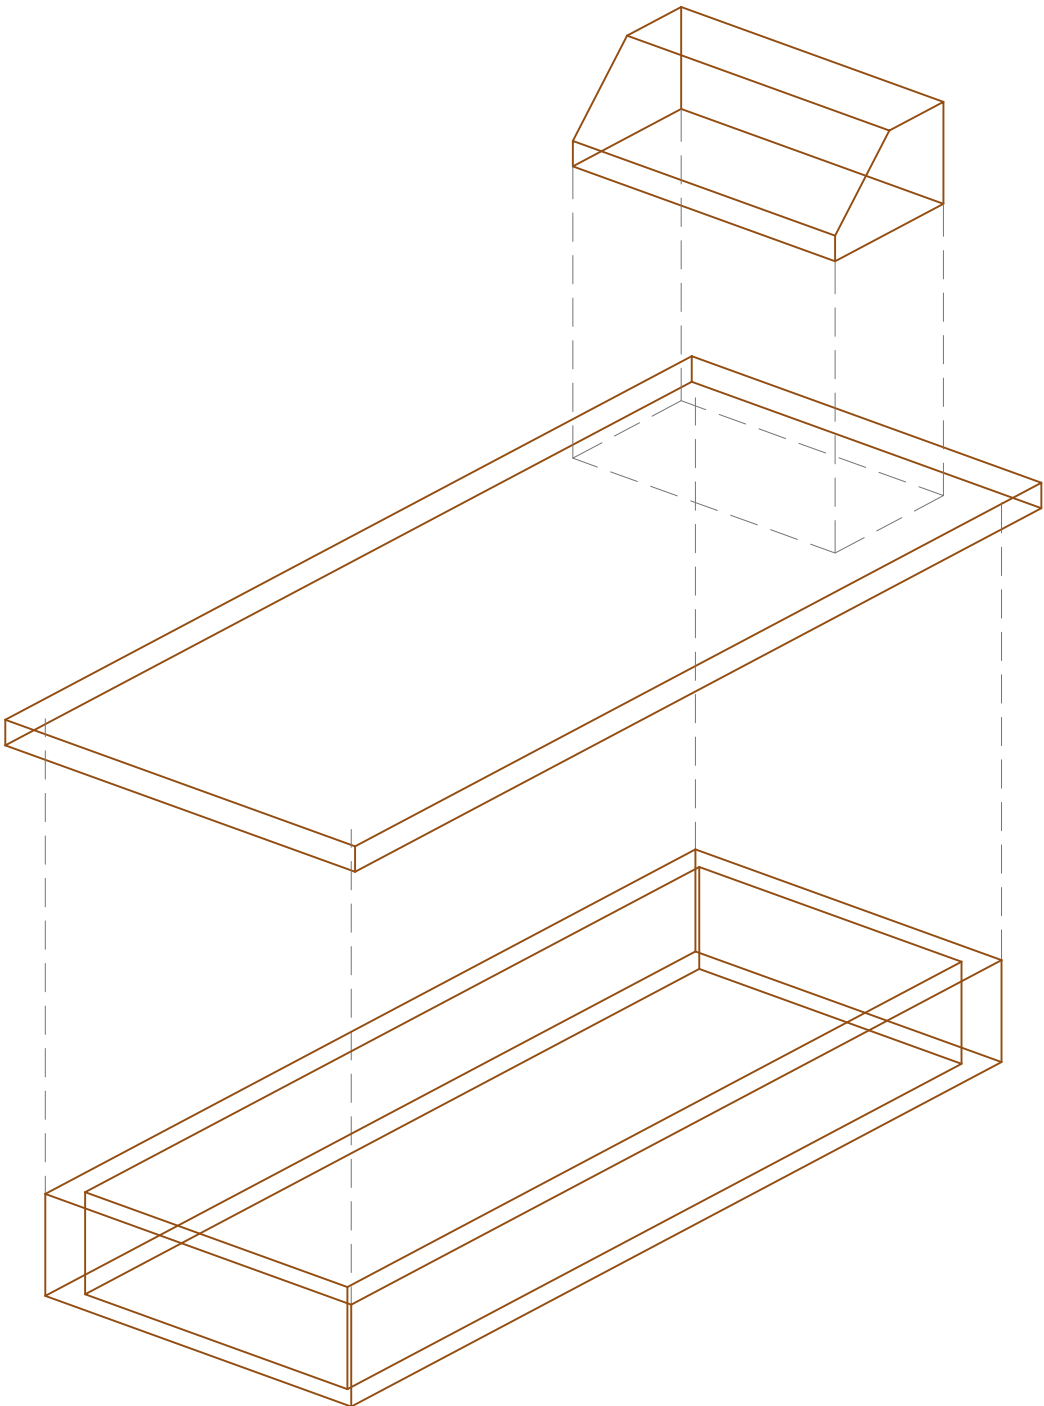

	REGIONE AUTONOMA FRIULI VENEZIA GIULIA COMUNE DI PORPETTO			
CIG Z712AFB40D				
	TITOLO DELL'OPERA PIANI CIMITERIALI relativi ai Camposanti di PORPETTO e CORGNOLO			
 PROGETTISTA Arch. Roberto Del Mondo	 CENTRALE DI COMMITTENZA Comune di Porpetto (UD) RESPONSABILE UNICO DEL PROCEDIMENTO P.I.Ed. Giuseppe Dri			
PROGETTISTA GENERALE		PROGETTISTA SPECIALITA'		
TITOLO ELABORATO SCHEMI SEPOLTURE EDICOLA (Cappella privata) - TOMBA (campo inumazione)				
CODICE ELABORATO P A 2 0 0 1 P C D S A 0 0 0 7		SCALA 1:25 1:10		
REV3				
REV2				
REV1	GIUGNO 2020	REVISIONE		
REV0	MAGGIO 2020	EMMISSIONE		
REV	DATA	DESCRIZIONE DELLA REVISIONE	DEL MONDO REDAITTO	DEL MONDO VERIFICATO
				DEL MONDO APPROVATO