
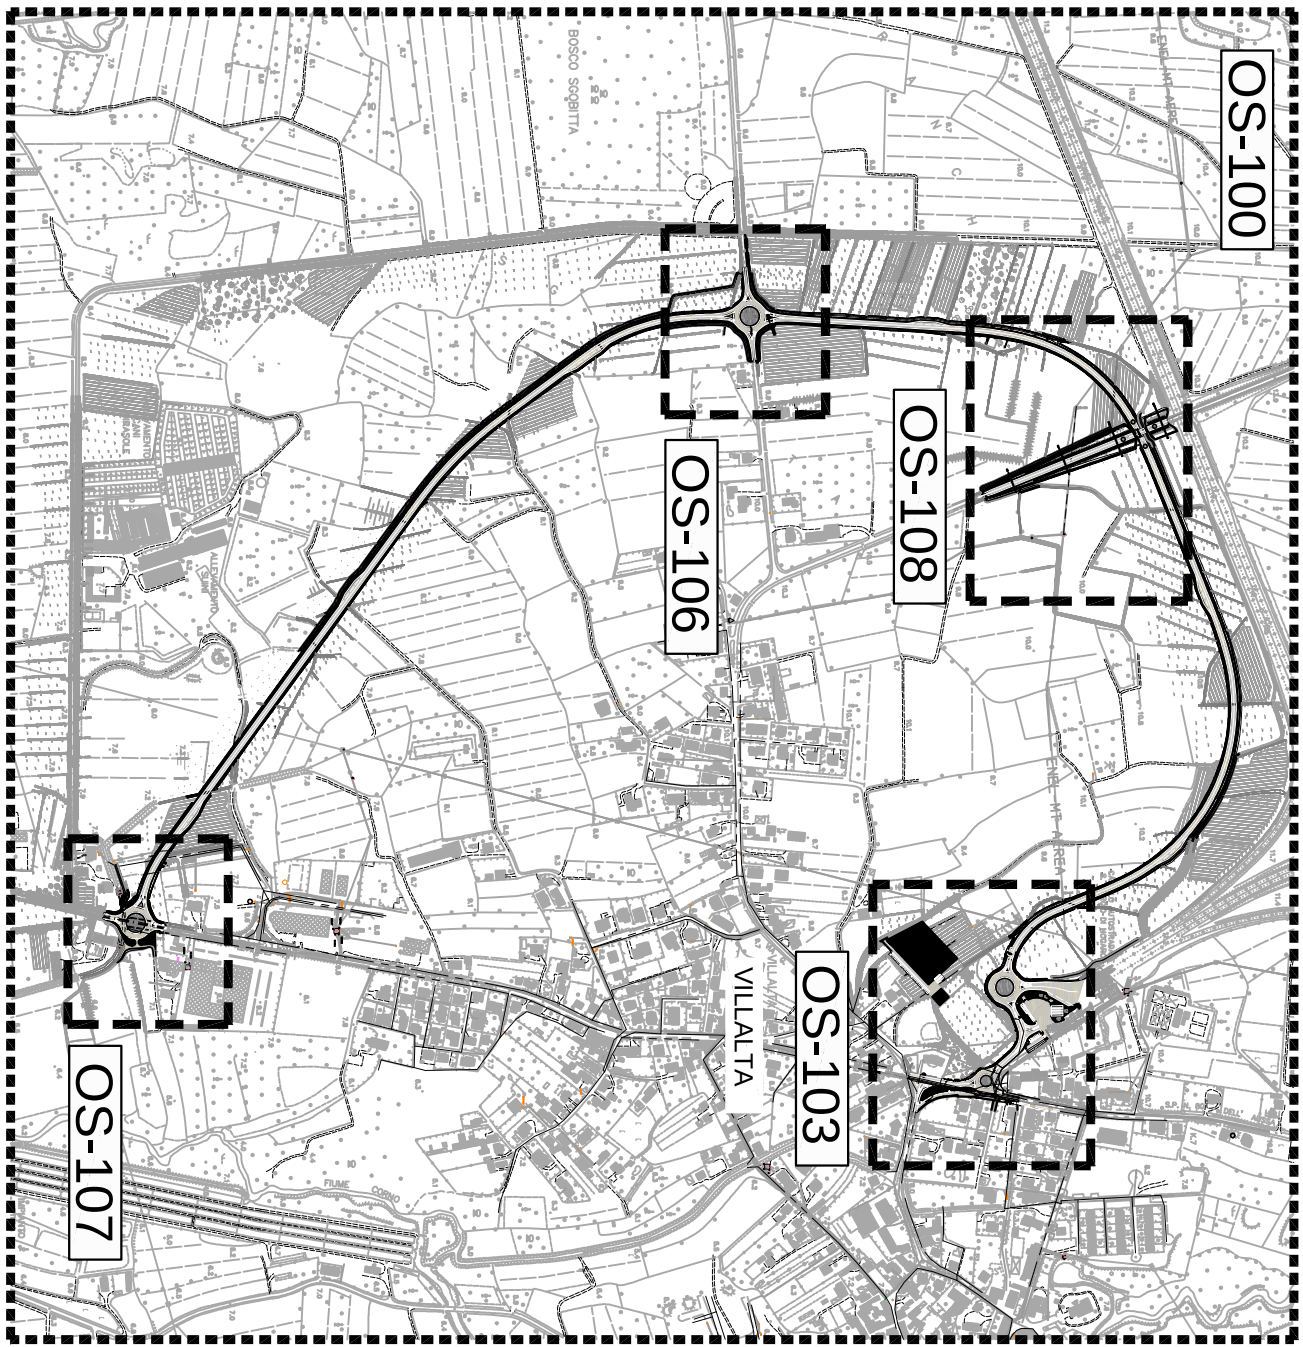


SCALA 1:500

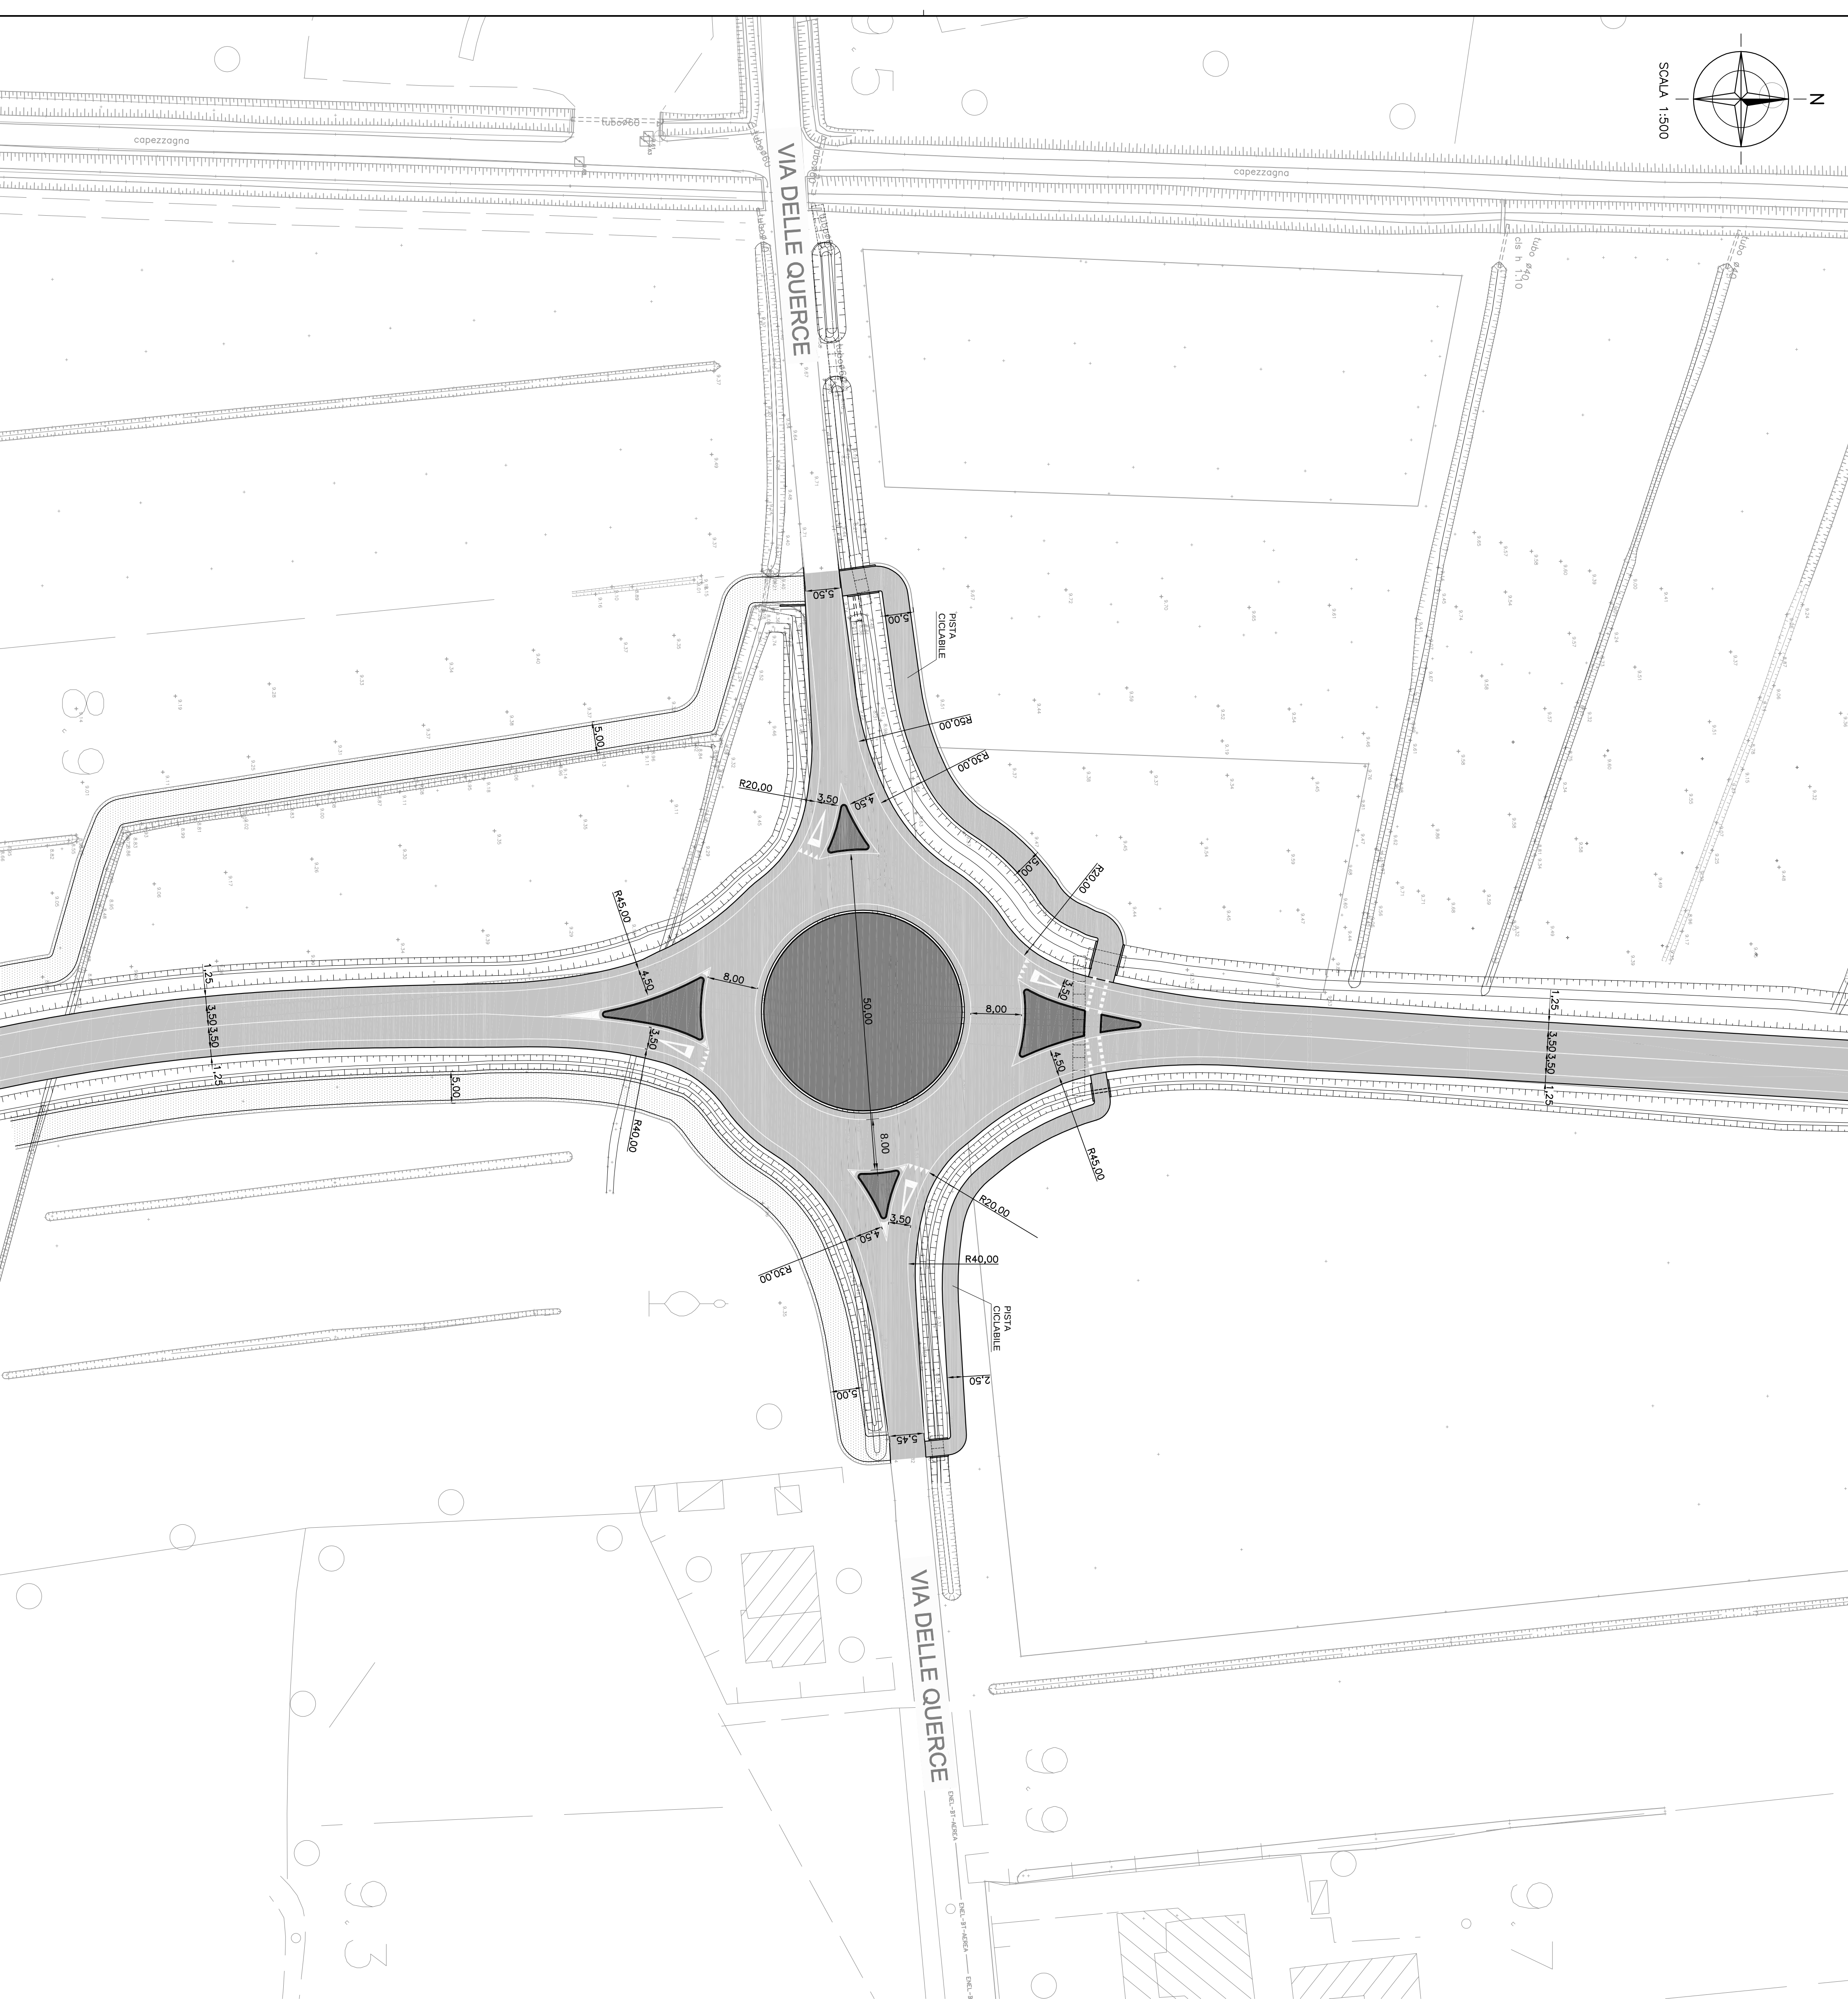

LEGENDA

- VIALITÀ DI PROGETTO
- ISOLE SPARTITRAFFICO PAVIMENTATE
- NUOVA VIALITÀ DI ACCESSO AI FONDI AGRICOLI
- PAVIMENTAZIONE NON BITUMATA
- FOSSE ESISTENTI
- NUOVI FOSSE

REGIONE AUTONOMA FRIULI VENEZIA GIULIA
PROVINCIA DI UDINE
PROVINCIA DI UDINE

TITOLO PROGETTO: LAVORI DI COSTRUZIONE DELLA STRADA
DENOMINATA "VARIANTE S.P. n.80" IN COMUNE
DI PORPETTO E DI SAN GIORGIO DI NOGARO

Tipo progetto: PROGETTO DEFINITIVO		Alt. n.
Titolo elaborato: PROGETTO		OS-106
PLANIMETRIA ROTATORIA INTERSEZIONE CON VIA DELLE QUERCE		Scala: 1:500
REVISIONI		
4		
3		
2		
1	21.08.2012	AGGIORNAMENTO
0	01.08.2012	EMISSIONE
DATA	OGGETTO	Redatto

Soggetto incaricato

Tecnici responsabili della progettazione:

ING. GIULIO GENTILI – CAPOGRUPPO

ING. GIANNI DE CECCO

ING. GIANPAOLO GUARAN

ING. PAOLO GERUSSI

ING. CARLO VALAGUSSA

ING. MASSIMO CISILINO – COORD. SICUREZZA IN PROGETTAZIONE

INARCO
ING. GIULIO GENTILI
ING. GIANNI DE CECCO
ING. GIANPAOLO GUARAN
ING. PAOLO GERUSSI
ING. CARLO VALAGUSSA
ING. MASSIMO CISILINO

Alpina s.p.a.
ING. CARLO VALAGUSSA

Ing. Massimo Cislino
ING. MASSIMO CISILINO

File	40410-PRPLA-01-01	Codice pratica	4041	Data Progetto	UDINE, 01.08.2012
Layout	OS-106				