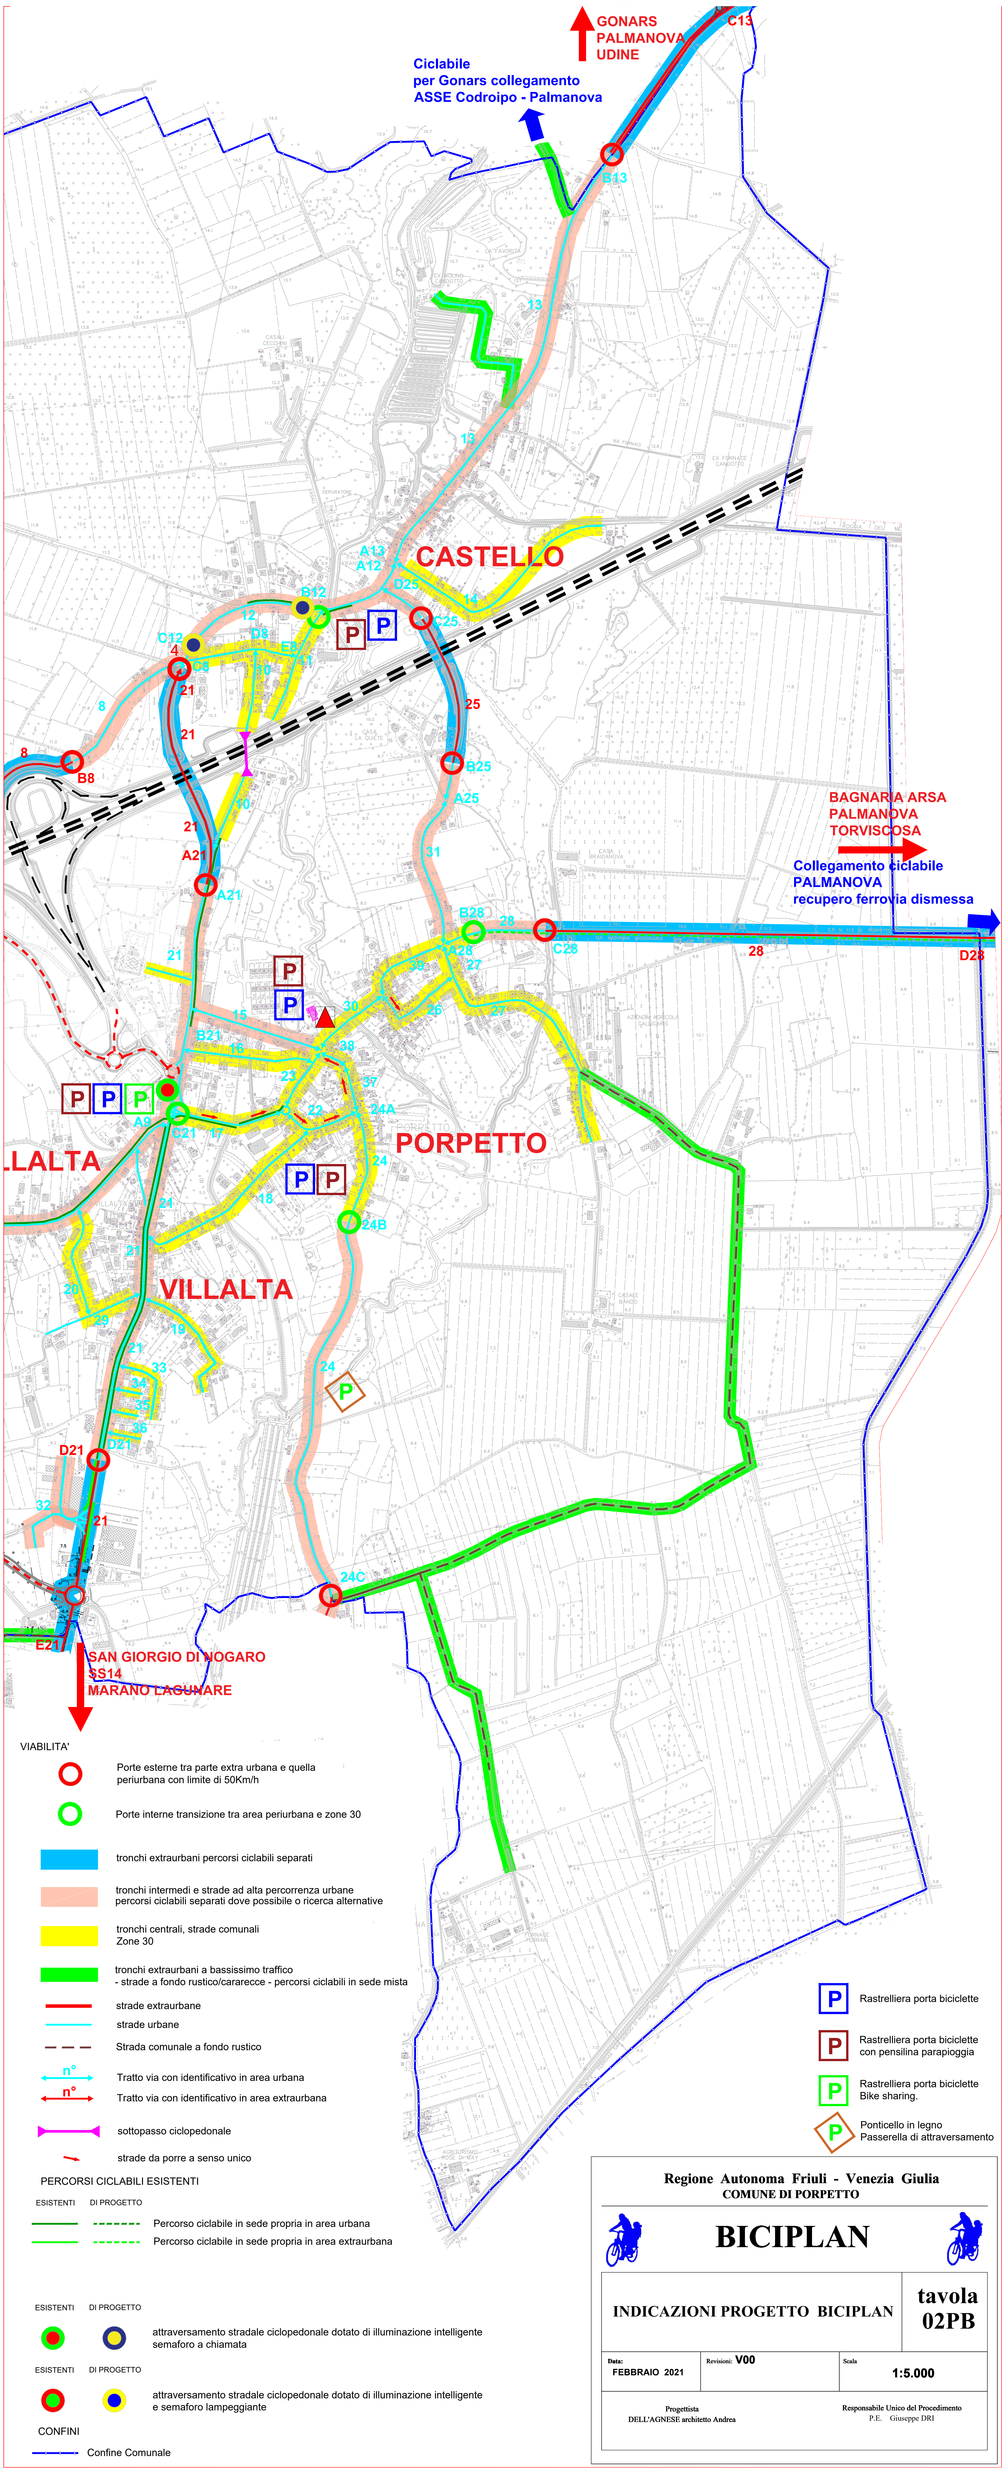


Regione Autonoma Friuli - Venezia Giulia
COMUNE DI PORPETTO

# BICIPLAN

| INDICAZIONI PROGETTO BICIPLAN | tavola 02PB |
|---|---|
| Data: FEBBRAIO 2021 | Revisioni: V00 |
| Scala 1:5.000 | |

Progettista
DELL'AGNESE architetto Andrea

Responsabile Unico del Procedimento
P.E. Giuseppe DRI