


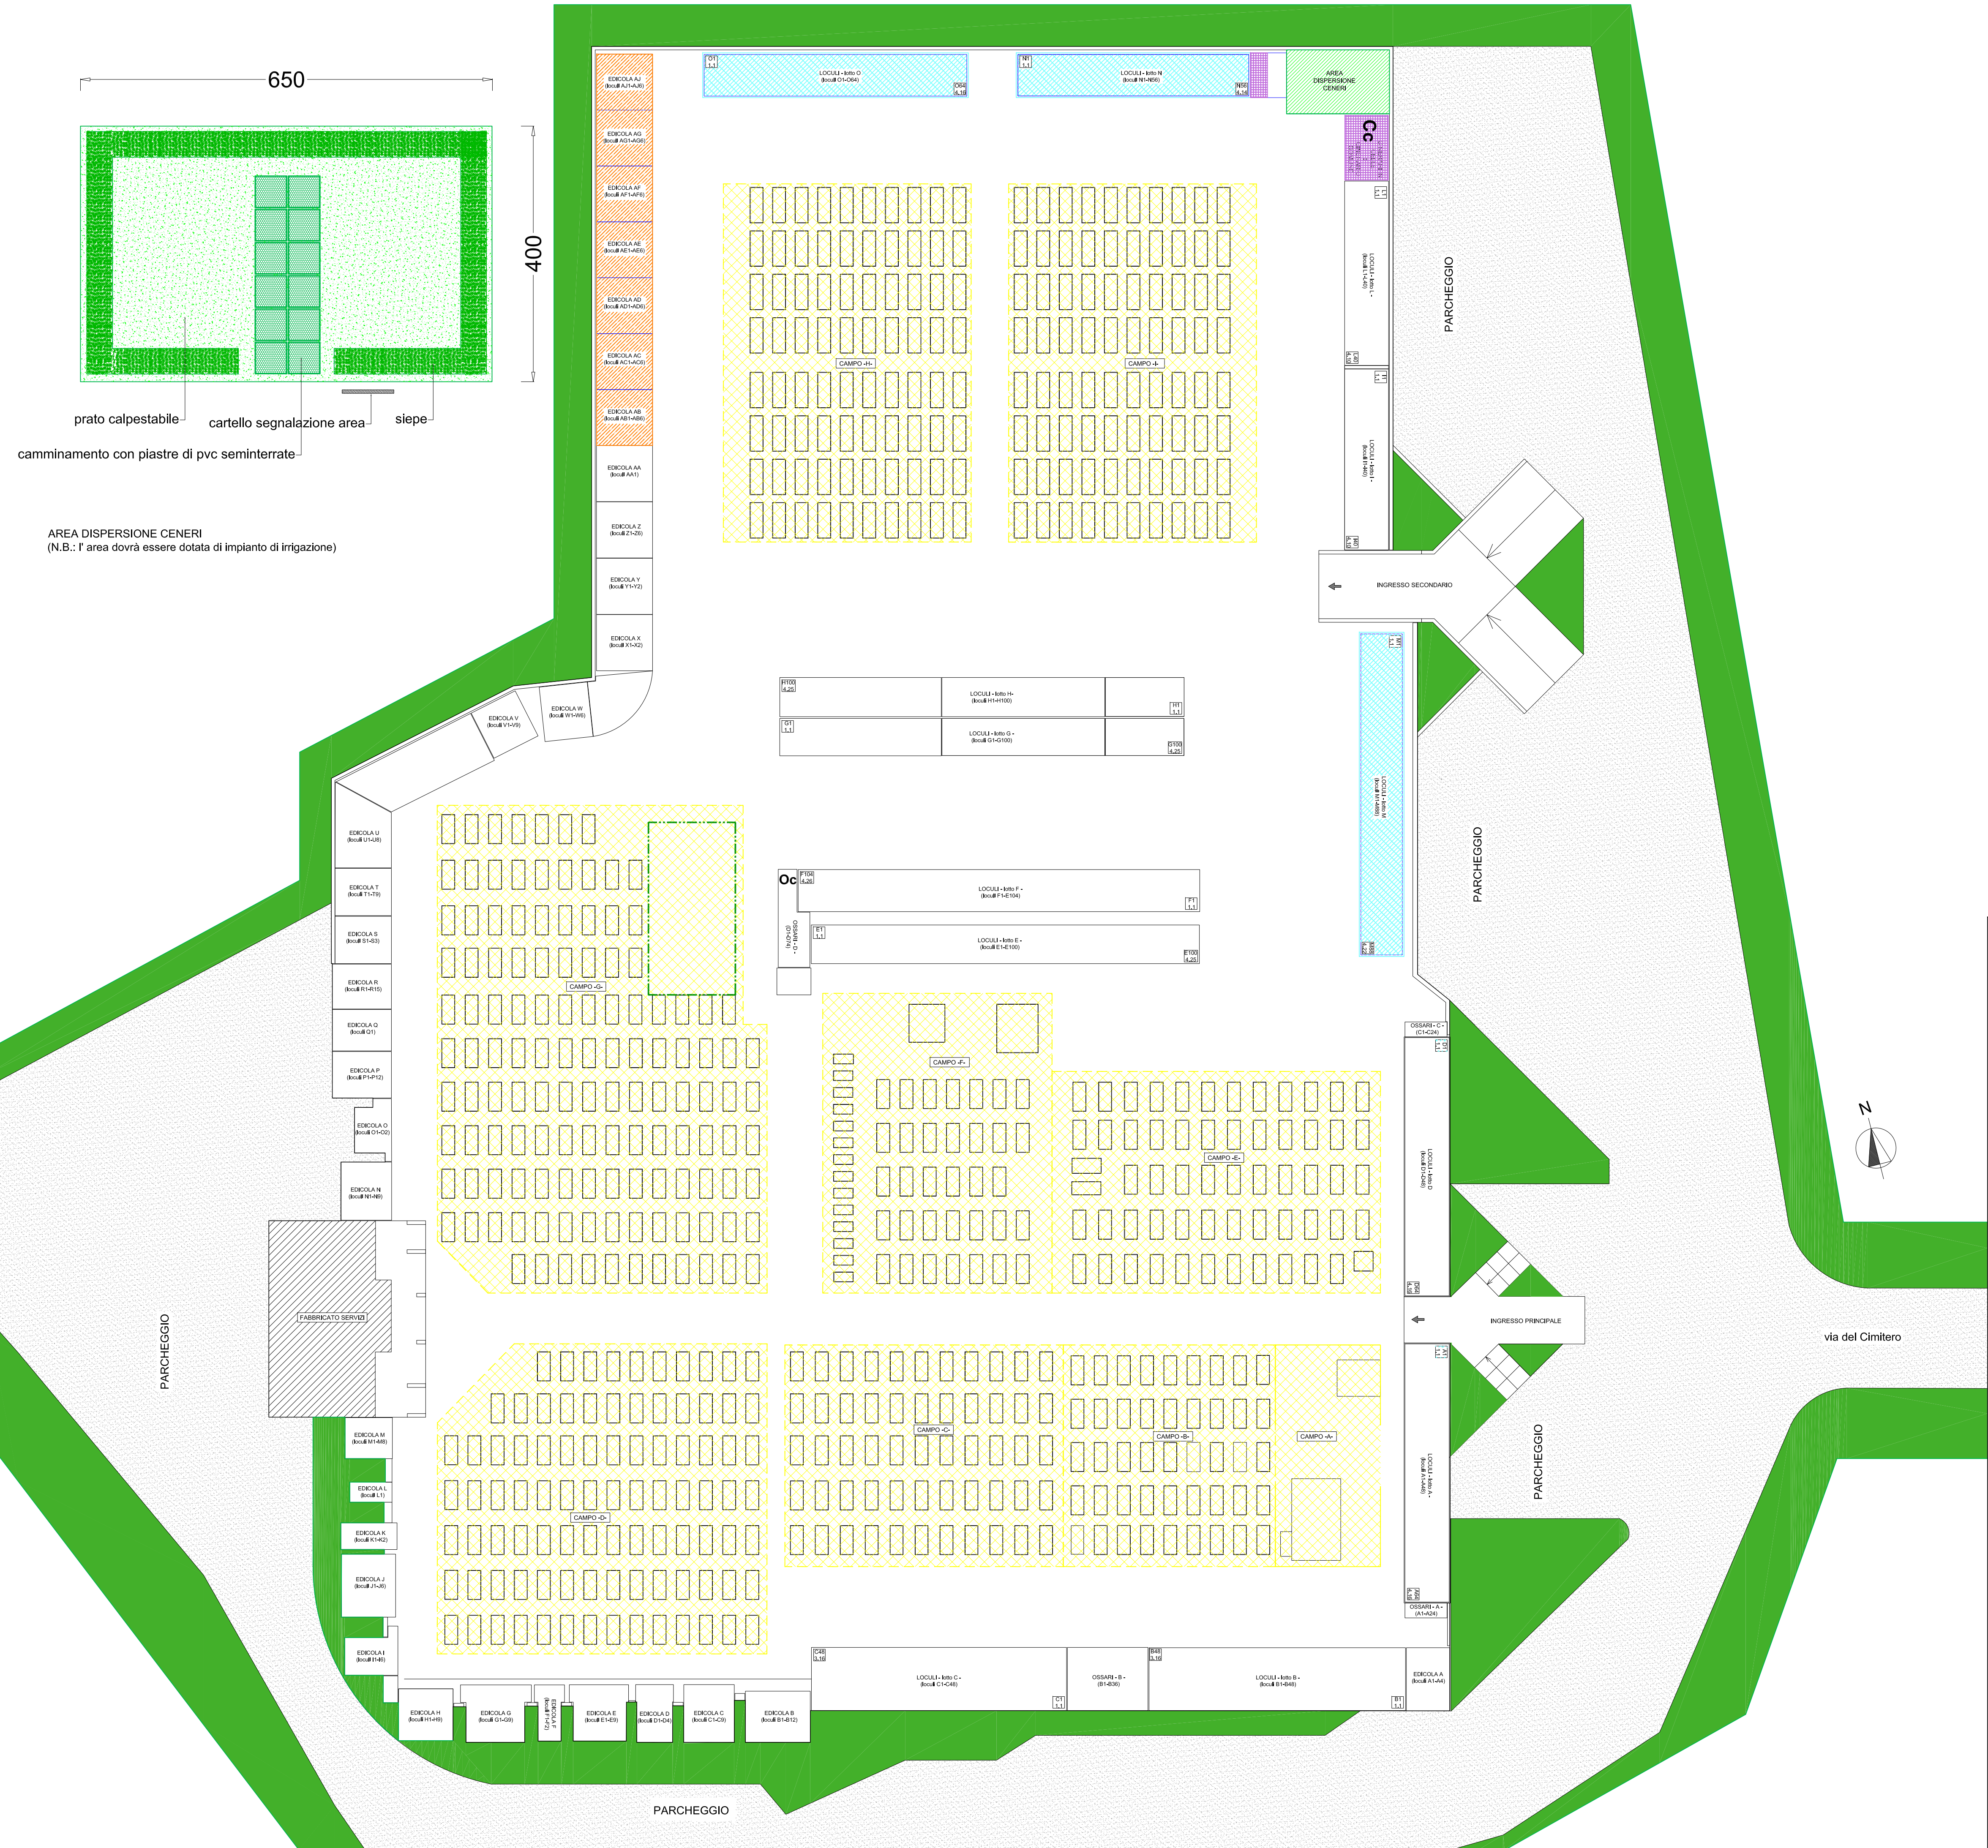

Legenda:

Esistenti		Completamento	
INUMAZIONI	X00	CAMPO (X) N° assoluto (00)	AREA DI SEPOLTURA cm 220x80 (distanza tra spoltture 50 cm lato)
	0.10	FILA (0) N° fila (10)	
 LOCULI - letto X - (loculi X1-X100)	Batteria (X) N° loculi (da 1 a 100)		
	X1 1.1 (fila 1 colonna 1) X100 4.25 (fila 4 colonna 25)		
 OSSARI - X - (X1-X100)	Batteria (X) N° loculi (da 1 a 100)		
	CAMPO DI INUMAZIONE		
	TUMULAZIONE LOCULI IN BATTERIA		
	TUMULAZIONE LOCULI IN EDICOLA (Cappella privata)		
	CELLE OSSARIO		
	CELLE CINERARIO		
	AREA DISPERSIONE CENERI		
Oc	OSSARIO COMUNE		
Cc	CINERARIO COMUNE		
	AREE VERDI		
	CAMPO INDECOMPOSTI		

REGIONE AUTONOMA FRIULI VENEZIA GIULIA
COMUNE DI PORPETTO

CIG Z712AFB40D

TITOLO DELL'OPERA

PIANI CIMITERIALI
relativi ai Camposanti di
PORPETTO e CORGNOLO

arch. roberto del mondo
via danie n. 2/4
33052 cervignano del friuli (ud)
tel. 0431 52129
mail to: studiodelmondo@gmail.com

PROGETTISTA
Arch. Roberto Del Mondo

CENTRALE DI COMMITENZA
Comune di Porpetto (UD)

RESPONSABILE UNICO DEL PROCEDIMENTO
P.L.Ed. Giuseppe Dri

PROGETTISTA GENERALE

PROGETTISTA SPECIALISTA

TITOLO ELABORATO
CIMITERO di PORPETTO
ZONIZZAZIONE - PRC - Planimetria sepolture

CODICE ELABORATO
P A 2 0 0 1 P C D S A 0 0 0 2

SCALA
1:200

REV3					
REV2					
REV1	GIUGNO 2020	REVISIONE			
REV0	MAGGIO 2020	EMMISSIONE		DEL MONDO	DEL MONDO
REV.	DATA	DESCRIZIONE DELLA REVISIONE		REDAIT	VERIFICATO

APPROVATO