
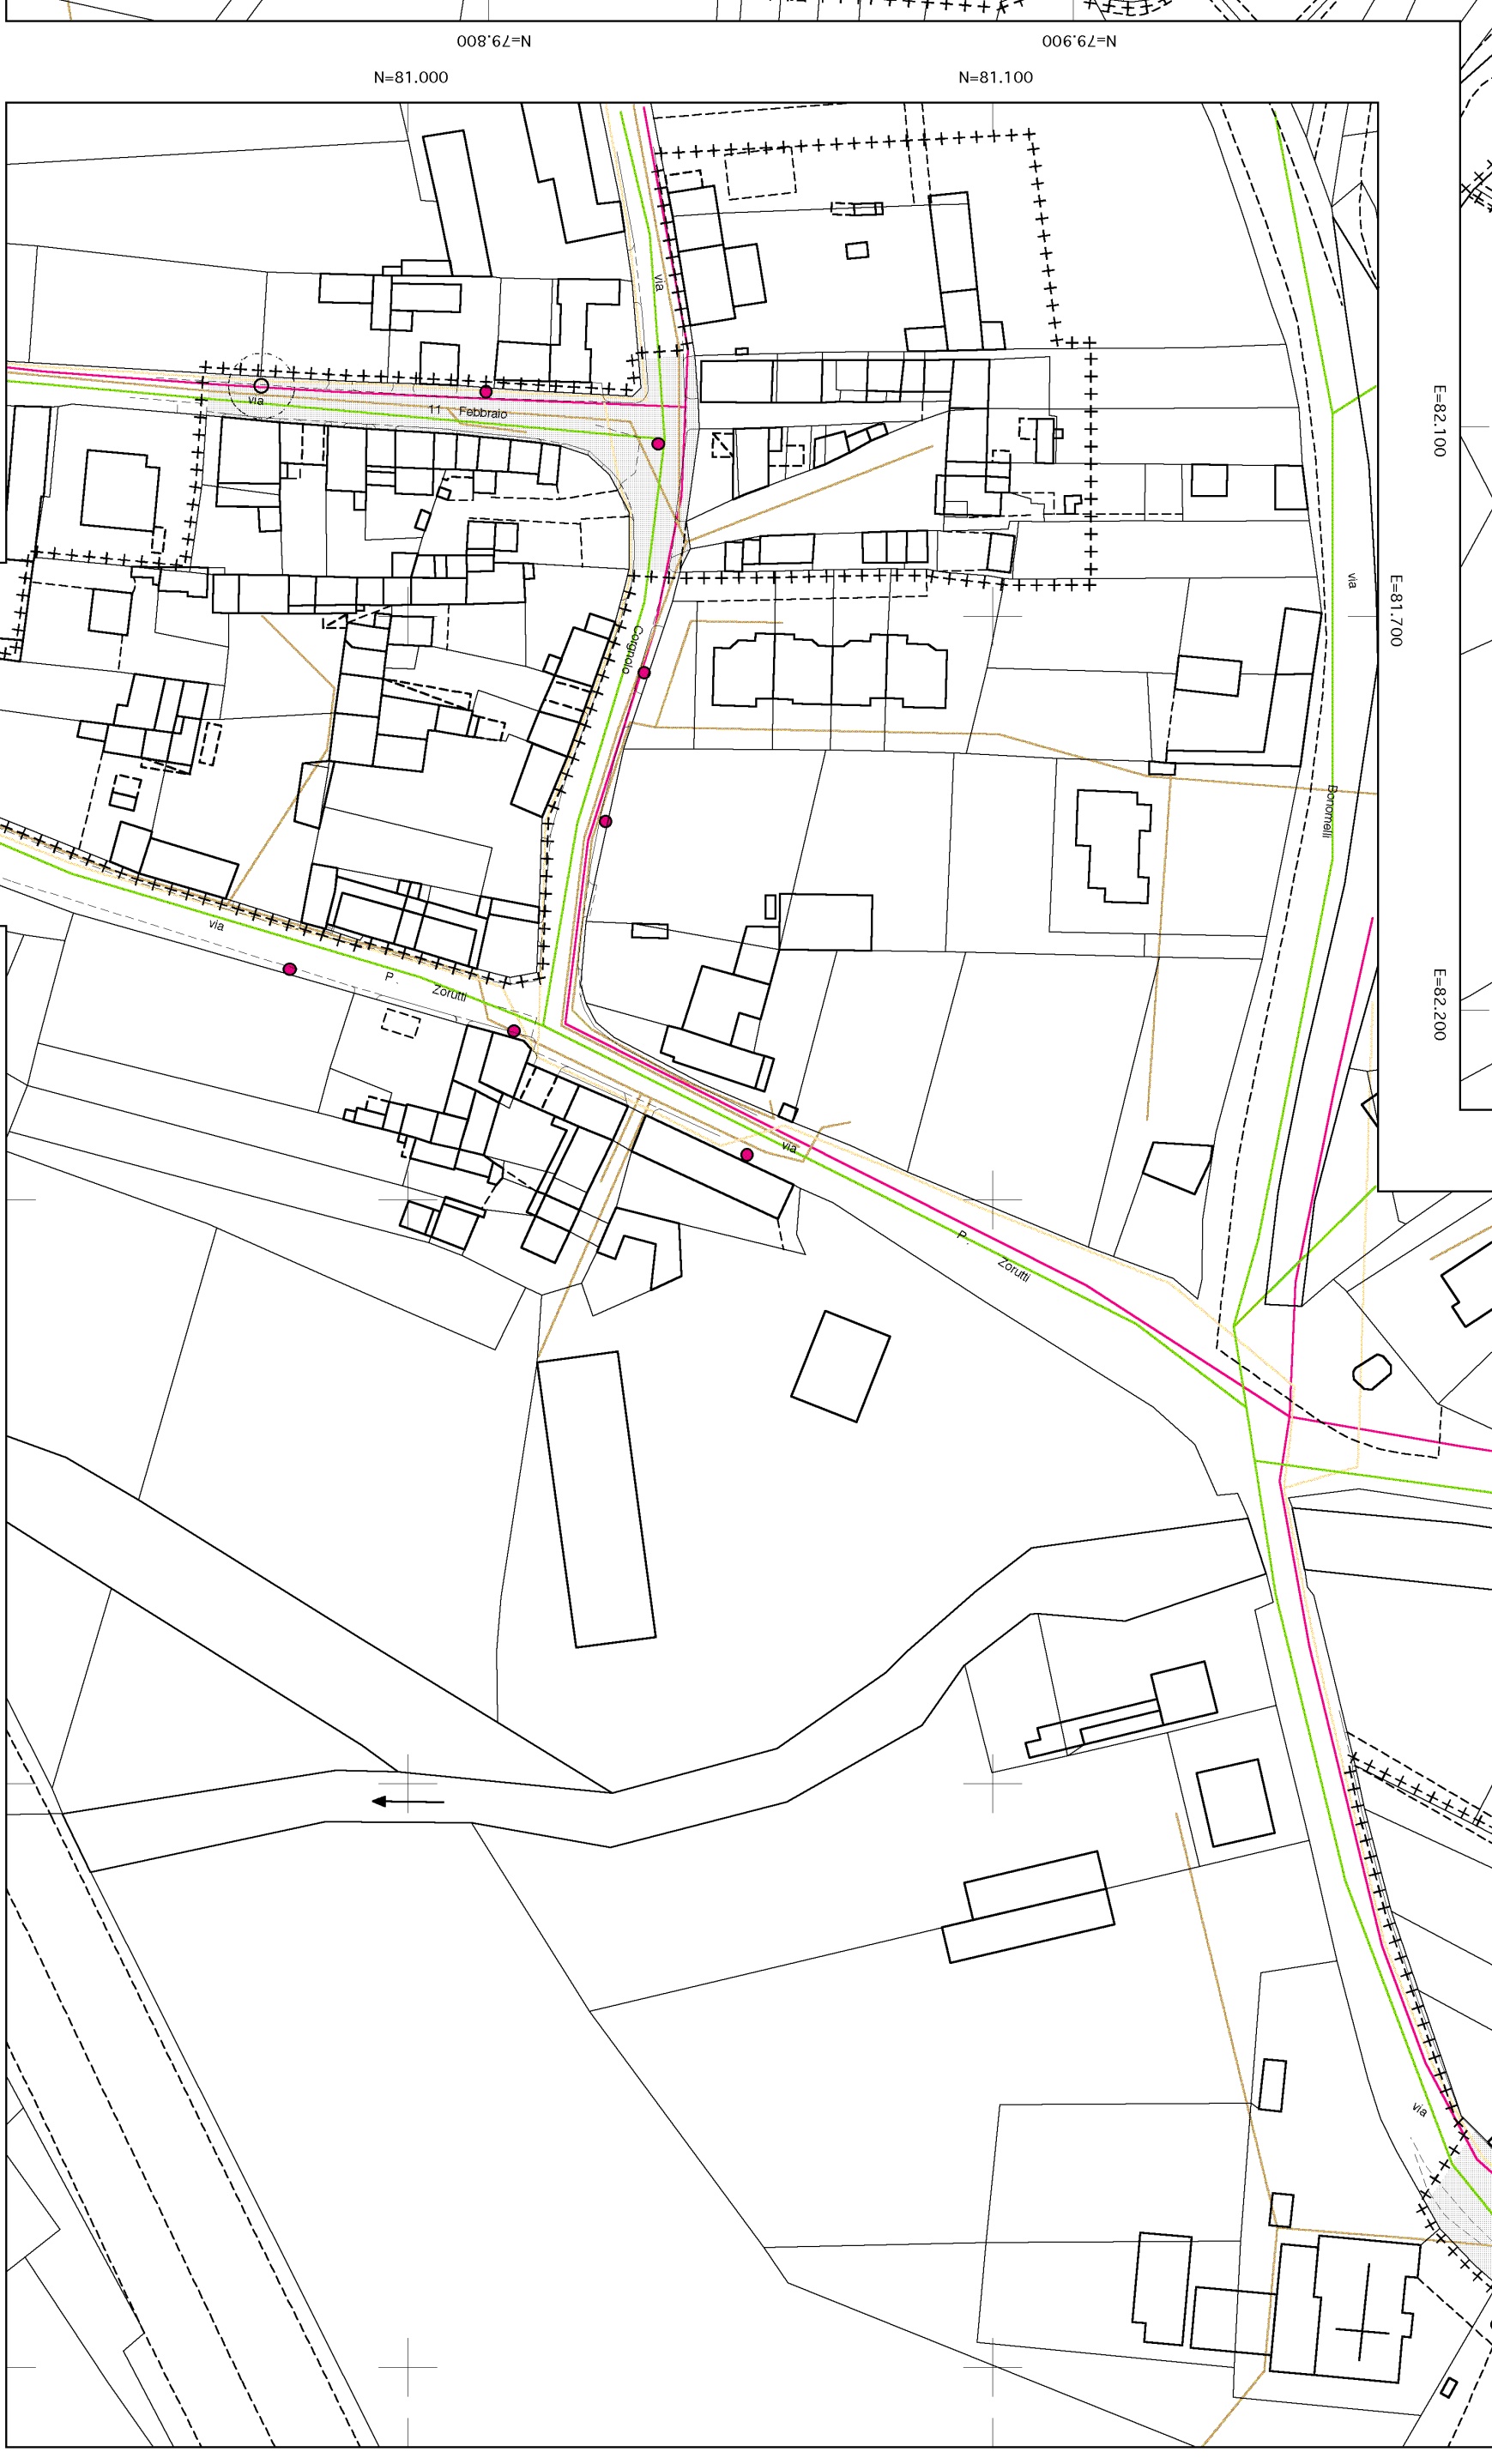
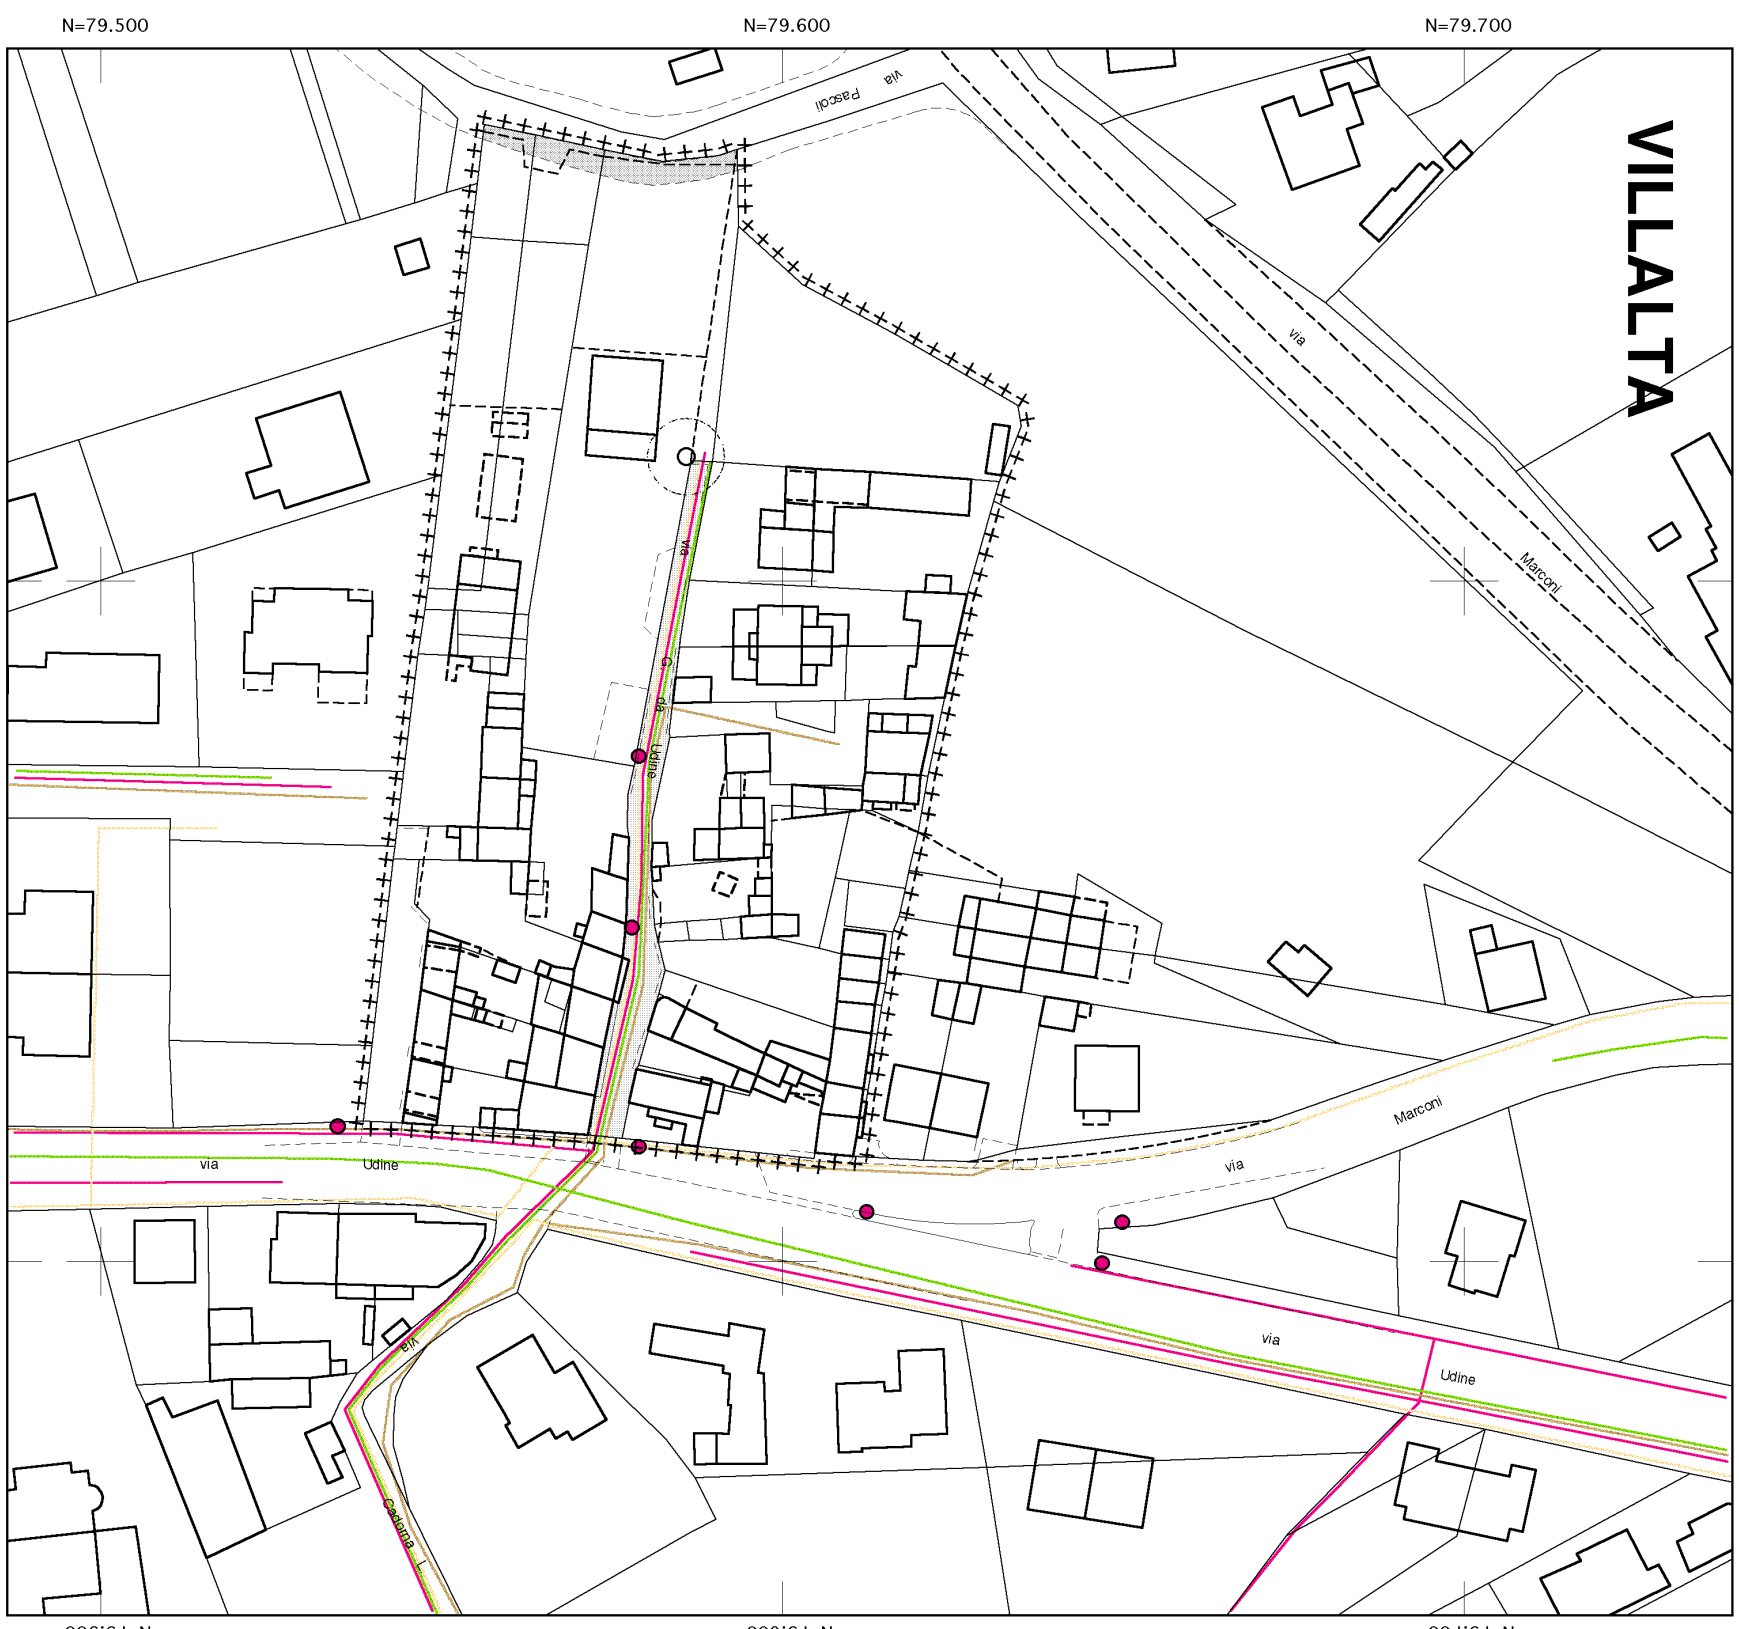
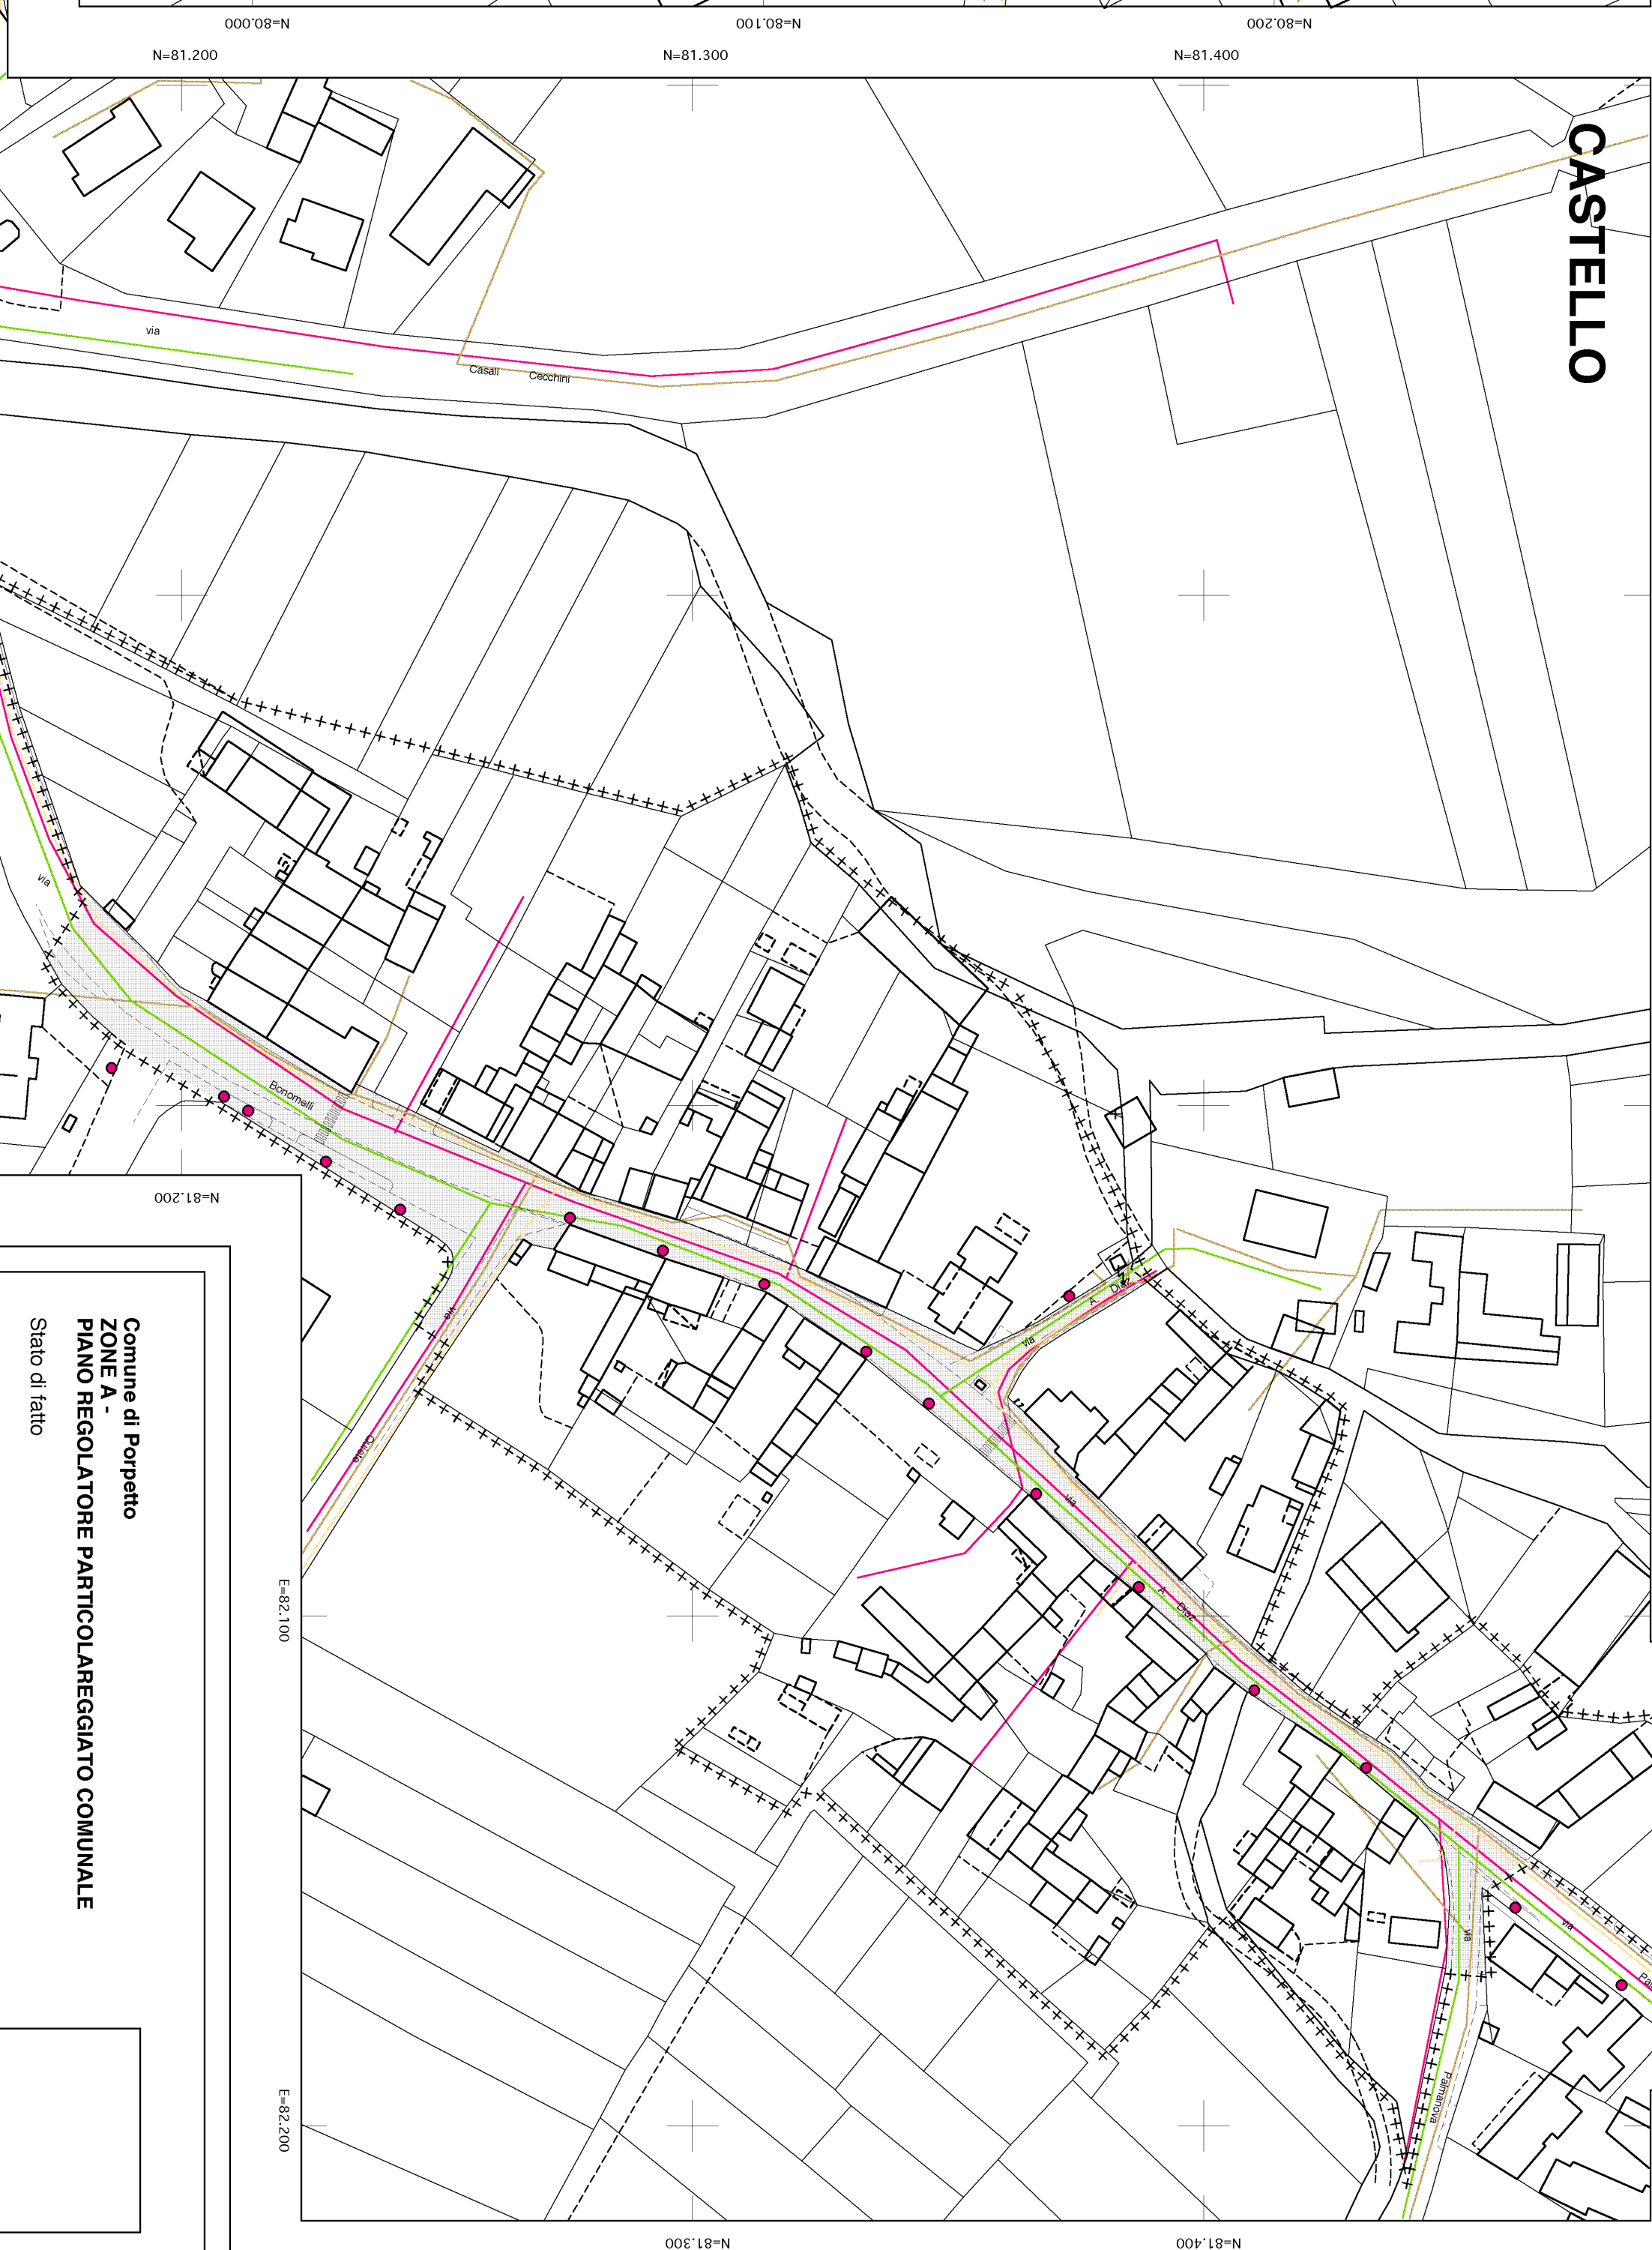
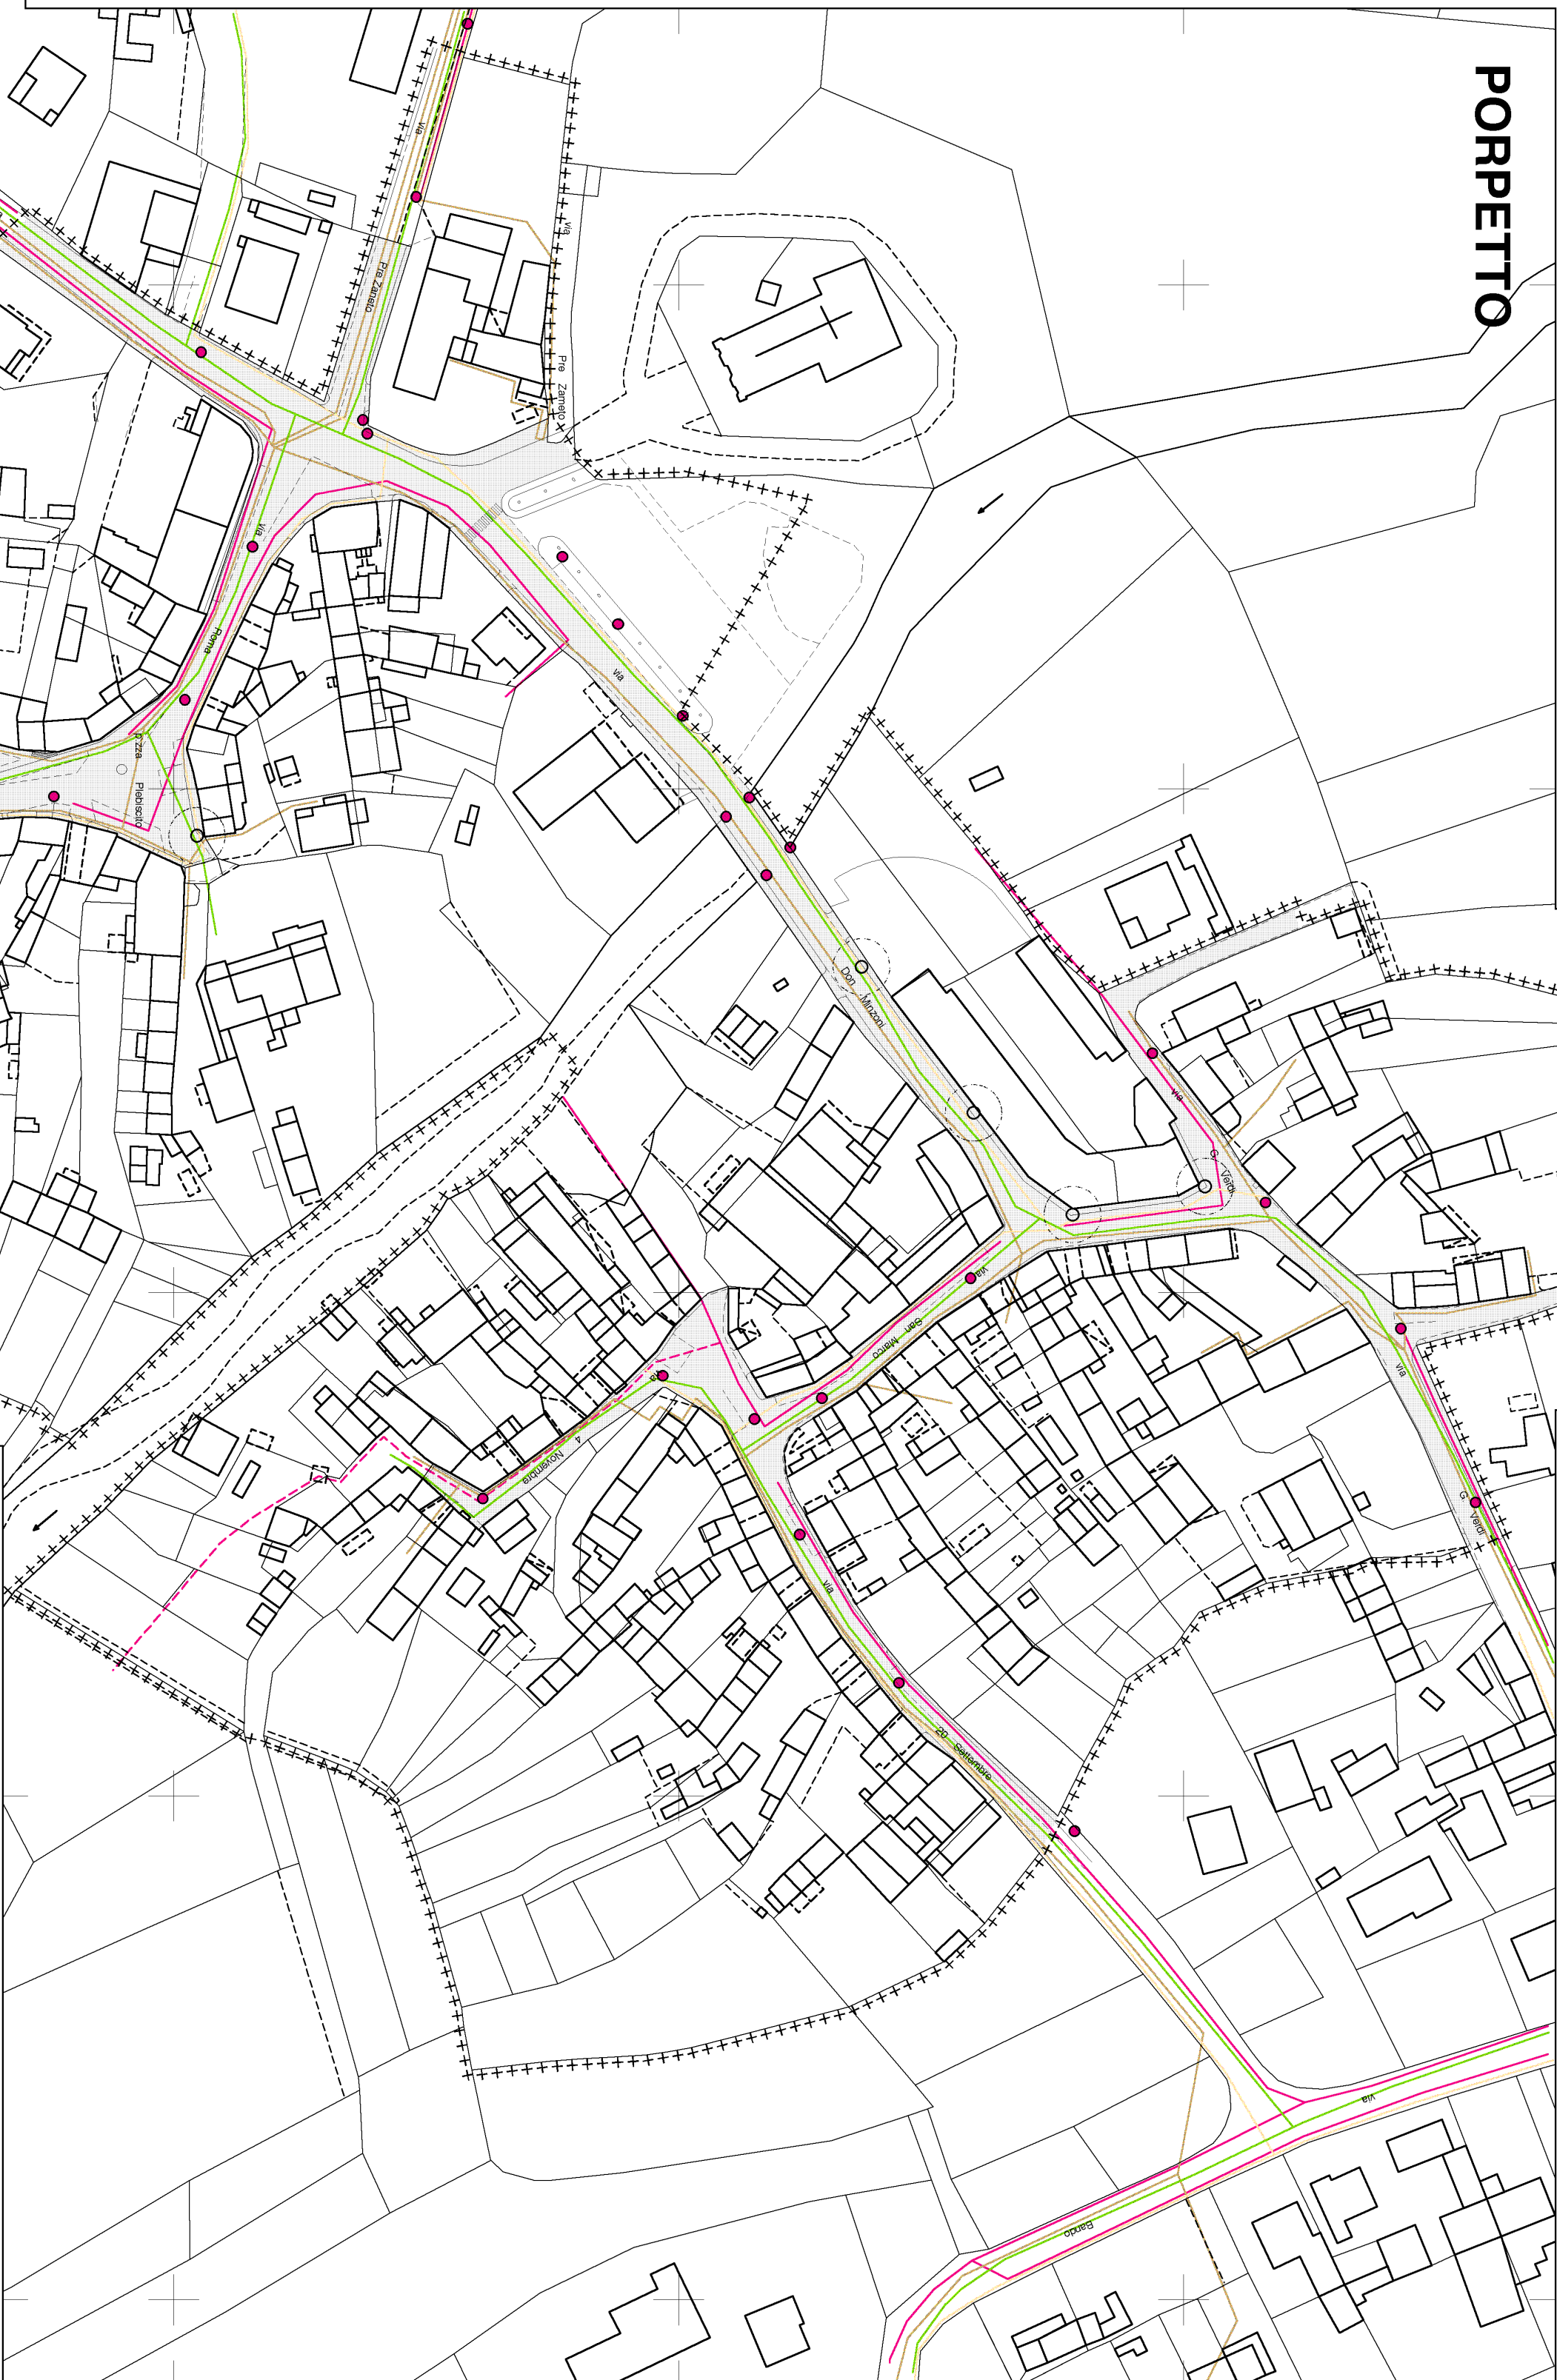


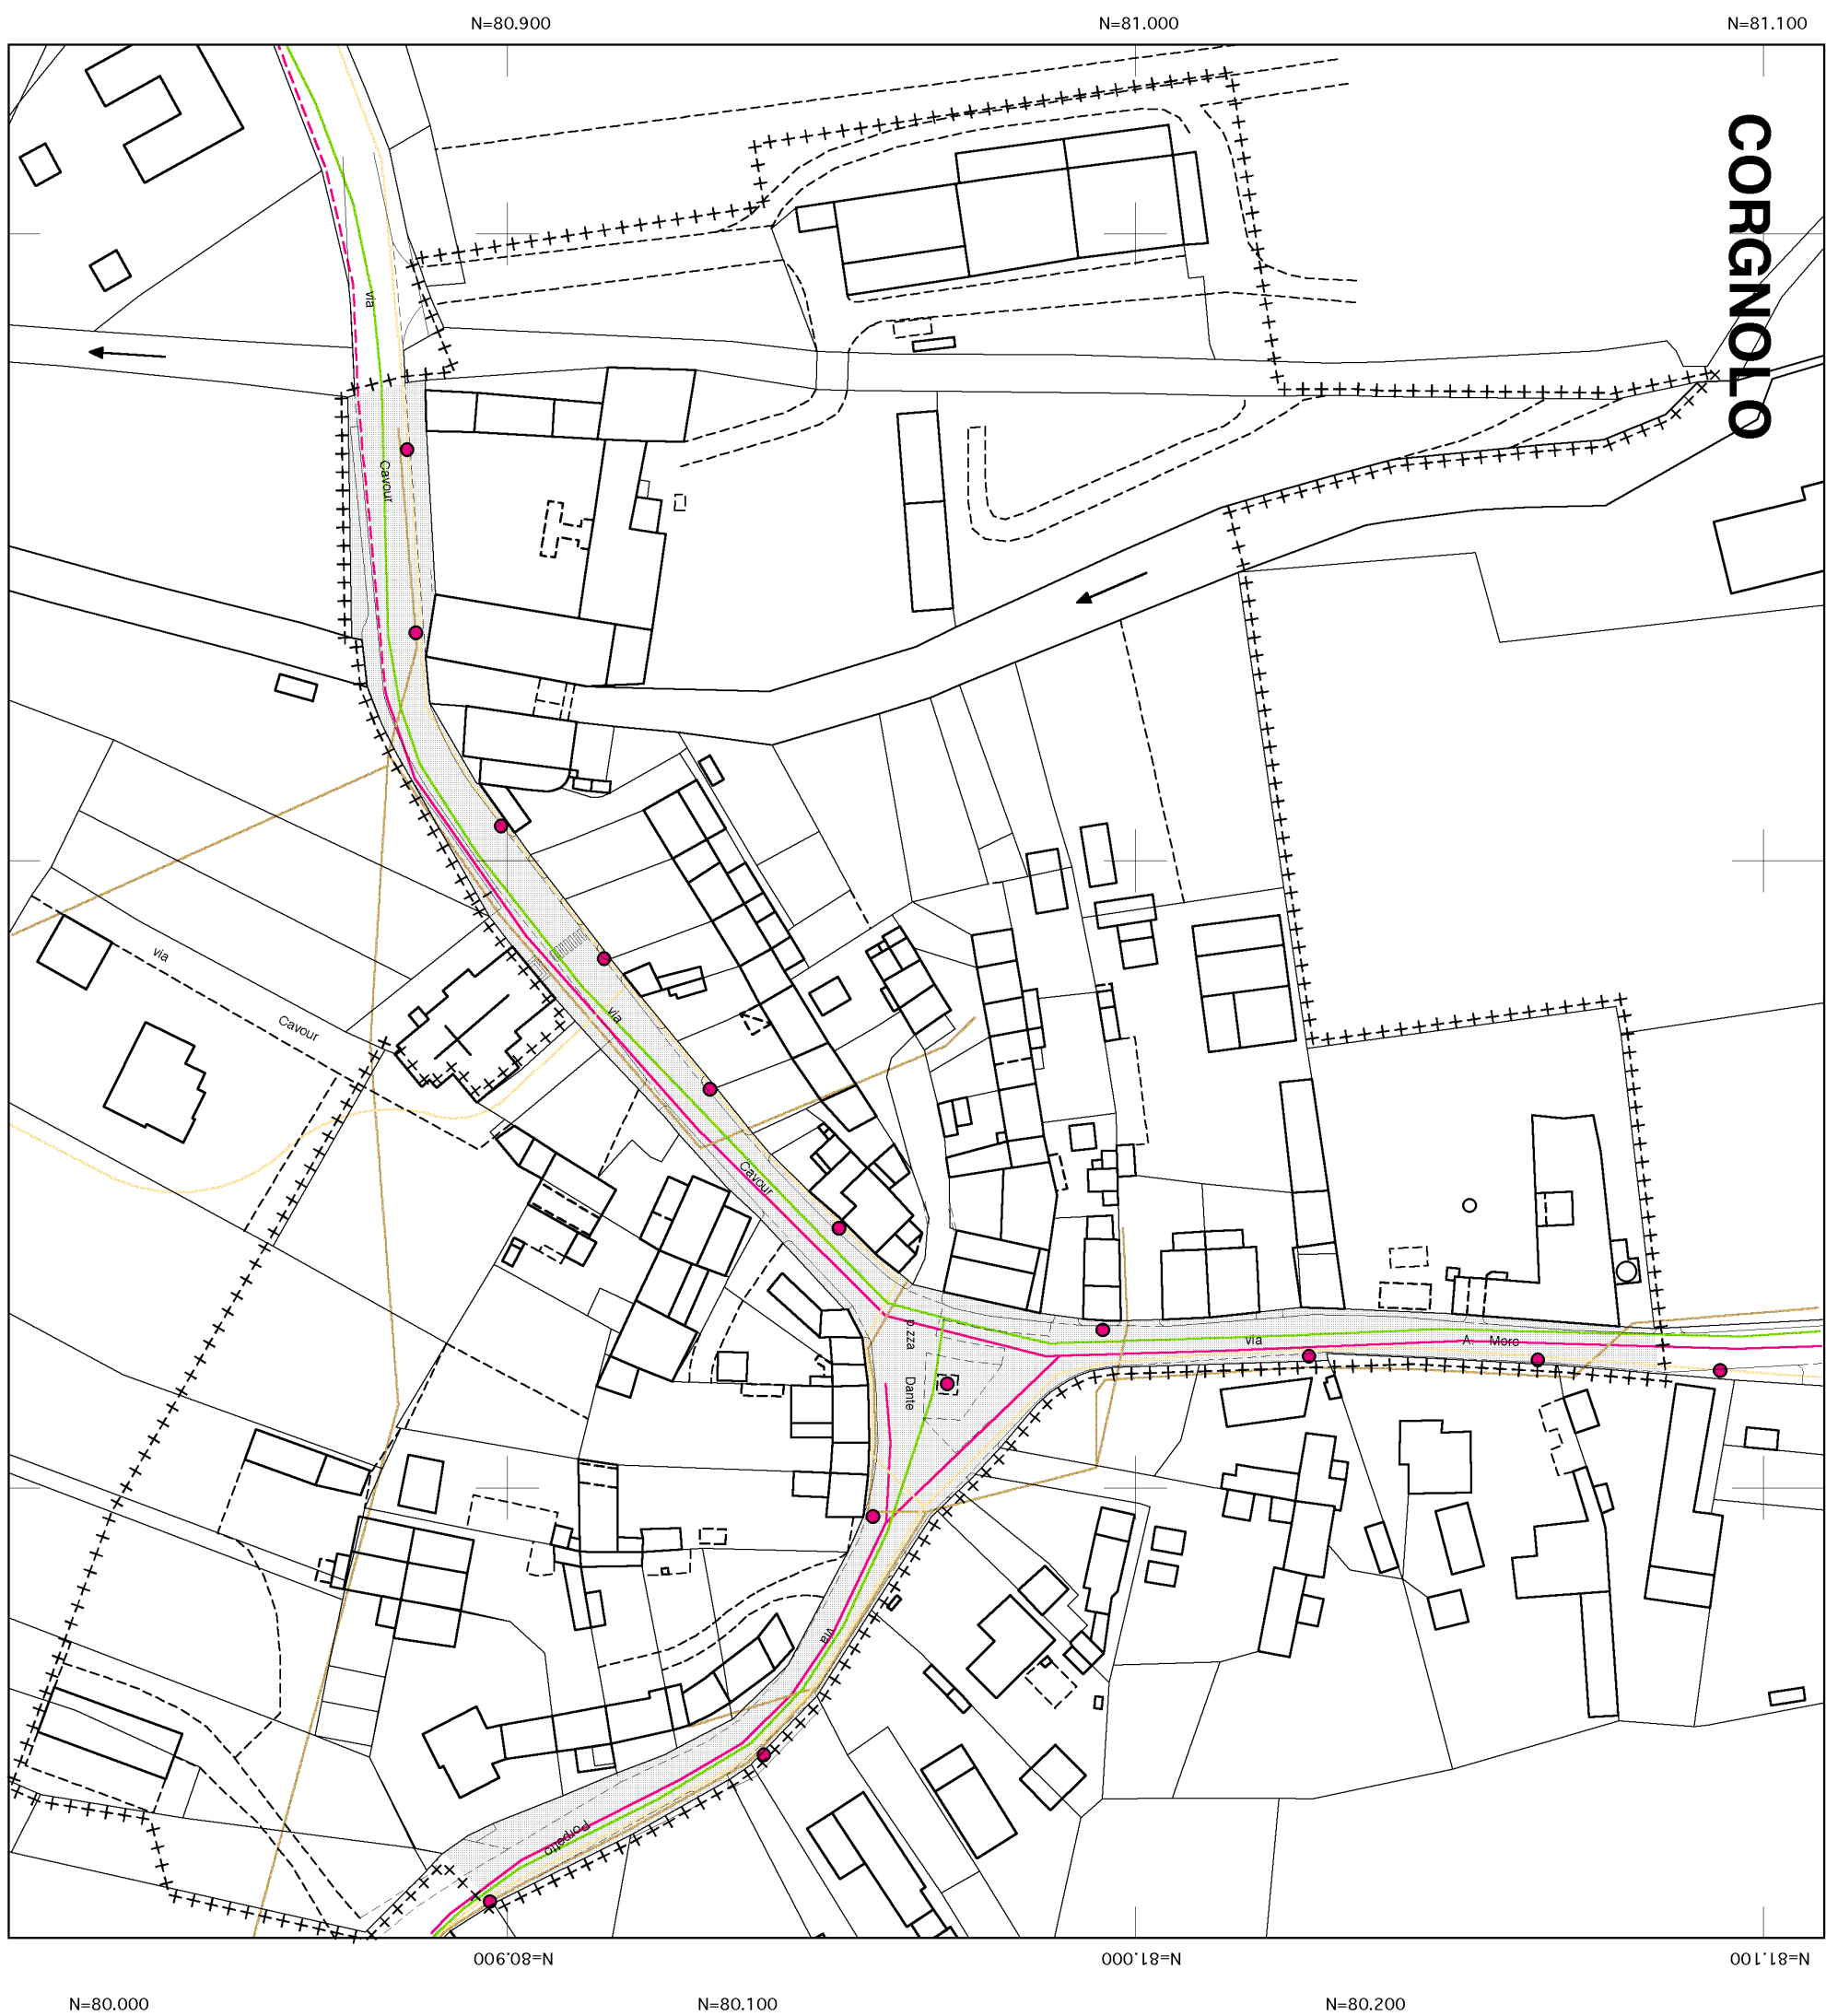

9)

INFRASTRUTTURE

SCHEMA

Comune di Porpetto
Zona di Interesse Comunale
PIANO REGOLATORE PARTICOLAREGGIATO COMUNALE
Stato di fatto

arch. Giovanni Mauro

Planimetria, scala 1:1000

+++++	Perimetro di Pirc
-----	Fognatura esistente / prevista
----	Gas esistente
----	Telefono esistente
----	Energia elettrica esistente
○	Illuminazione pubblica, punto luce esistente / previsto
▬	Viabilità esistente / prevista