


LEGENDA

- PERIMETRO INTERVENTO
- PAVIMENTAZIONE CARRABILE IN ASFALTO
- FONDAZIONI MURETTI - PALI DI ILLUMINAZIONE - FRANGINE - CESTINI

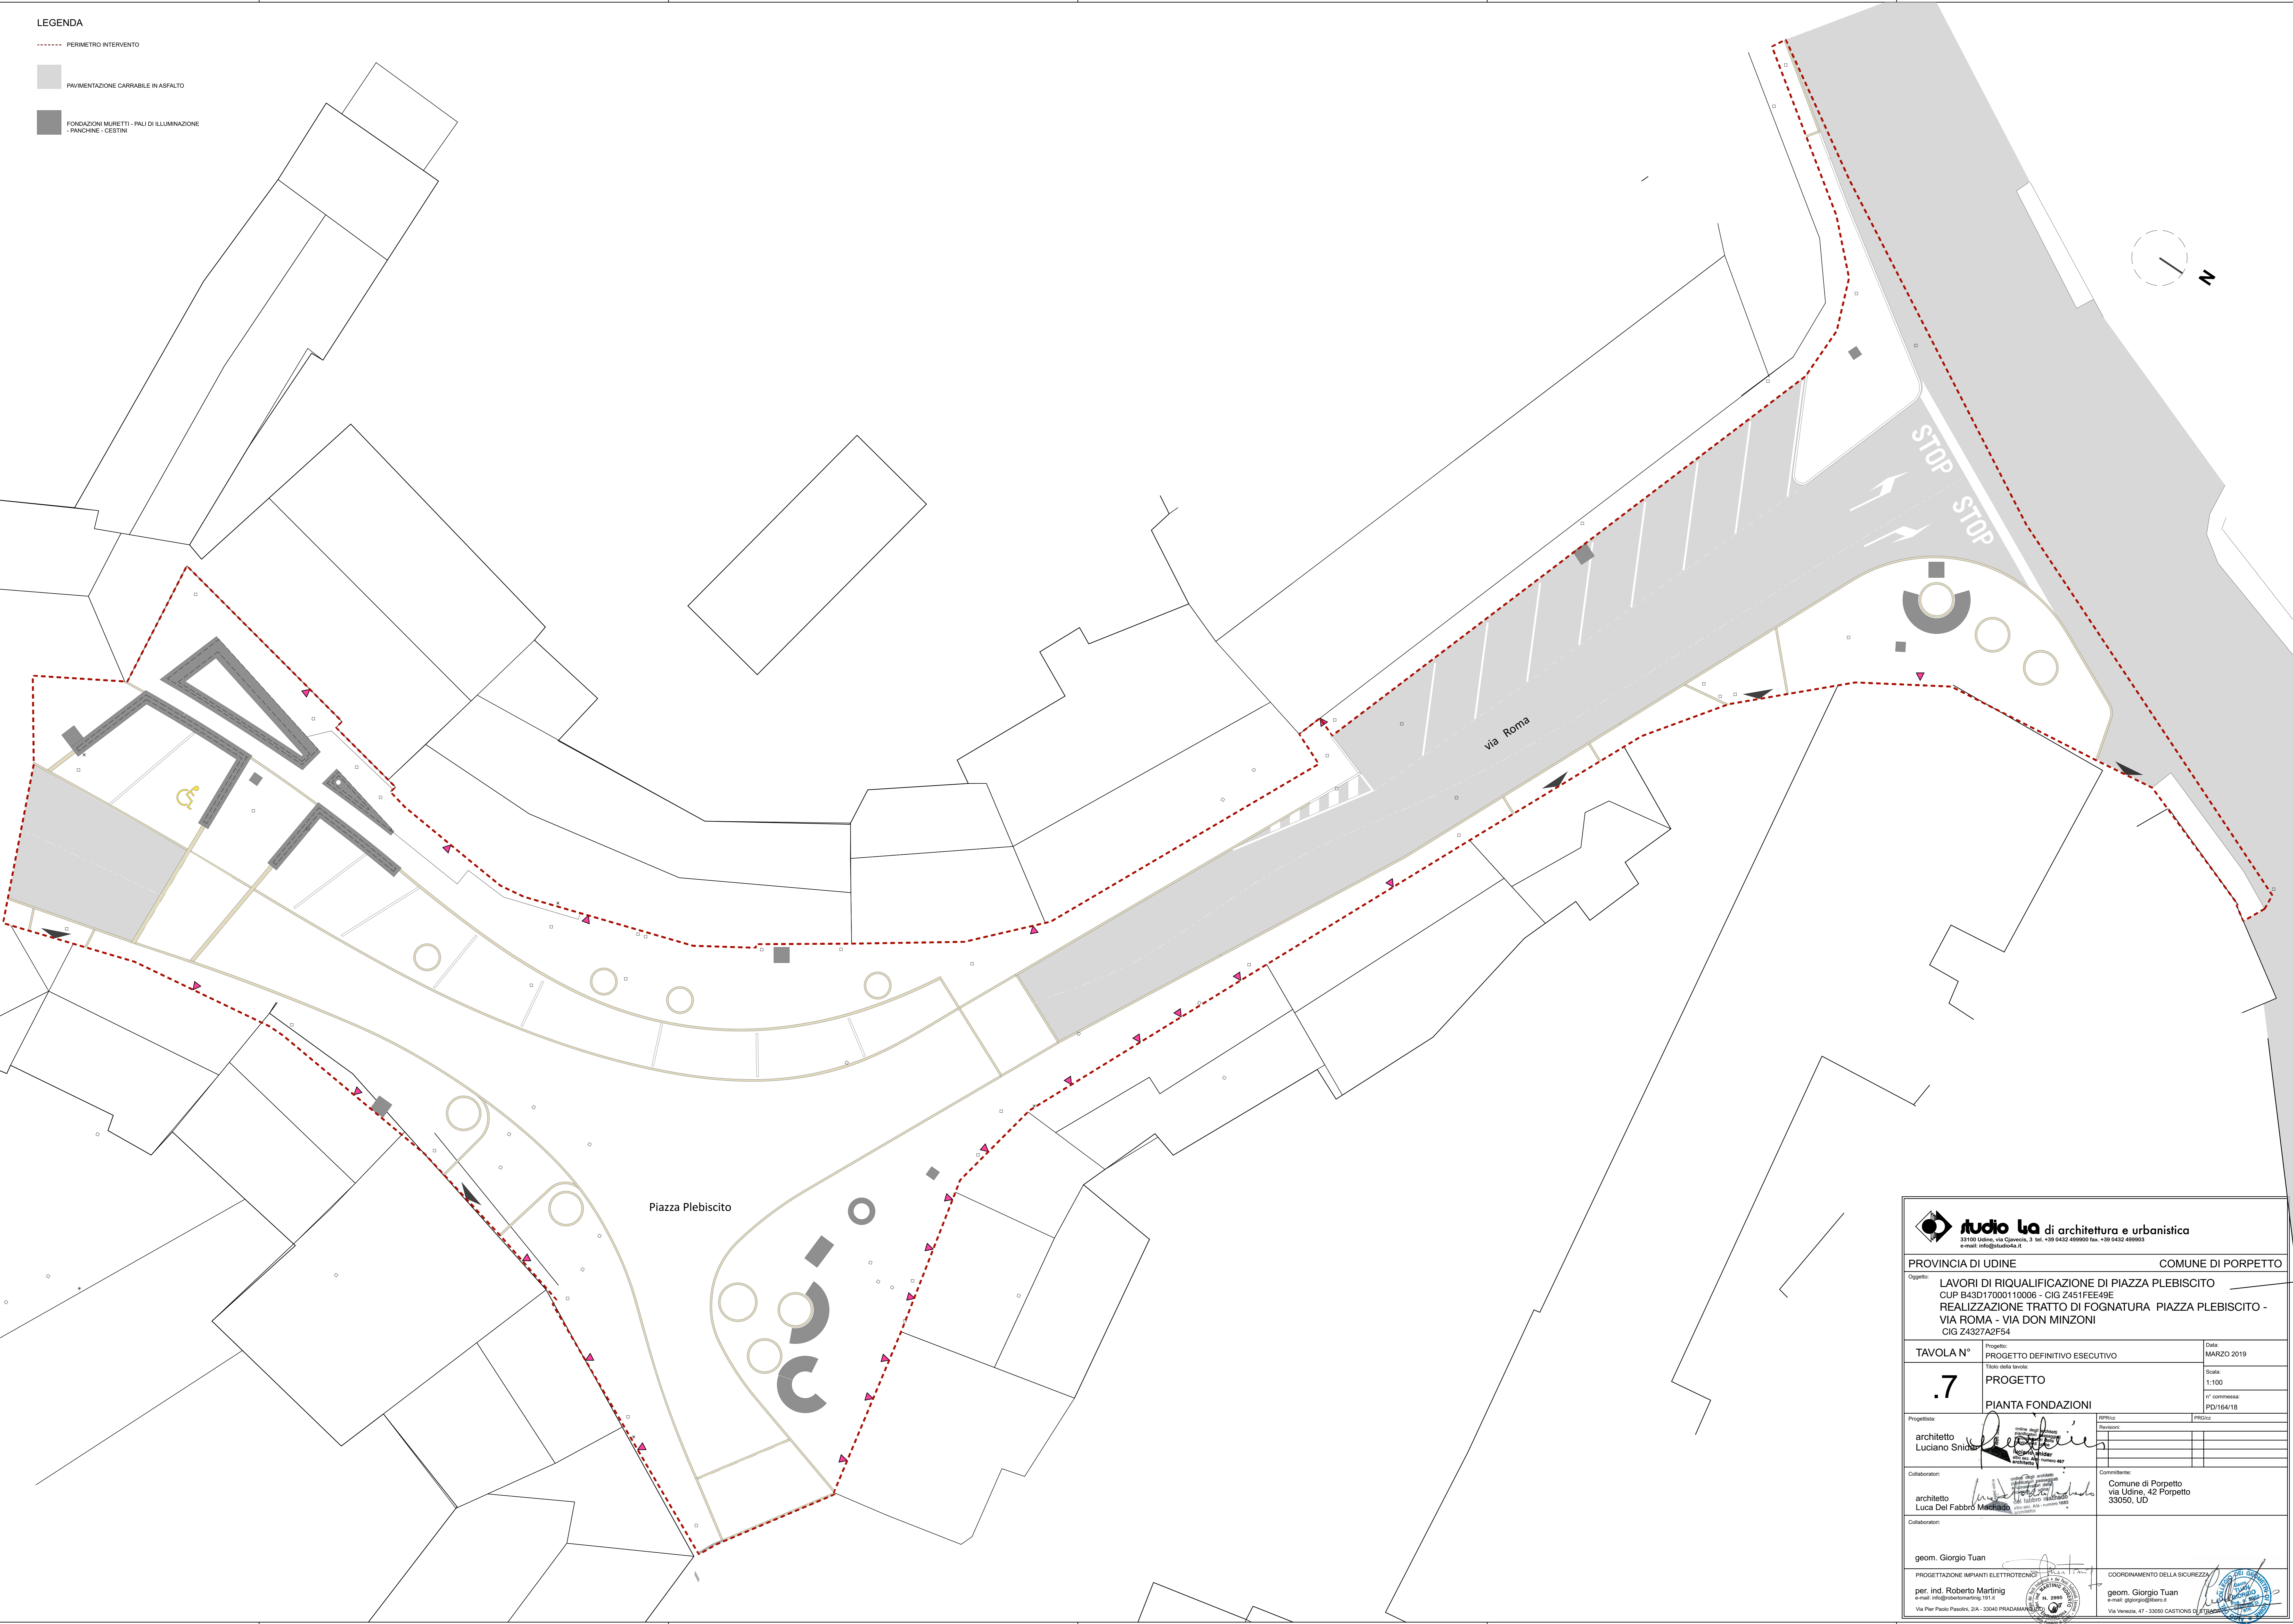

 Studio L&A di architettura e urbanistica <small>33100 Udine, via G. Gericini, 3 tel. +39 0432 499900 fax. +39 0432 499903 e-mail: info@studiola.it</small>			
PROVINCIA DI UDINE		COMUNE DI PORPETTO	
Oggetto: LAVORI DI RIQUALIFICAZIONE DI PIAZZA PLEBISCITO CUP B43D17000110006 - CIG Z451FEE49E REALIZZAZIONE TRATTO DI FOGNATURA PIAZZA PLEBISCITO - VIA ROMA - VIA DON MINZONI CIG Z4327A2F54			
TAVOLA N°	Progetto	Data:	
.7	PROGETTO DEFINITIVO ESECUTIVO	PROGETTO	MARZO 2019
	PROGETTO	Scala:	1:100
	PIANTA FONDAZIONI	n° commessa:	PD164/18
Progettista:	architetto	Responsabile:	
Luciano Sniada			
Collaboratori:	architetto	Comitatario:	
Luca Del Fabbro		Comune di Porpetto	via Udine, 42 Porpetto 33050, UD
Collaboratori:	geom. Giorgio Tuan		
PROGETTAZIONE IMPIANTI ELETTROTECNICI per ind. Roberto Martini <small>e-mail: info@robertomartini.it</small> <small>Via Pier Paolo Pasolini, 2/A - 33040 PRADAMANO (UD)</small>		COORDINAMENTO DELLA SICUREZZA geom. Giorgio Tuan <small>e-mail: giorgio@tuan.it</small> <small>Via Venezia, 47 - 33050 CASTIGNO DI STRADA (UD)</small>	