

LEGENDA


PERIMETRO INTERVENTO

MARCIAPEDI ESISTENTE IN CEMENTO

PAVIMENTAZIONE CARRABILE ESISTENTE IN ASFALTO

ACCESSO CARRAIO

ACCESSO PEDONALE

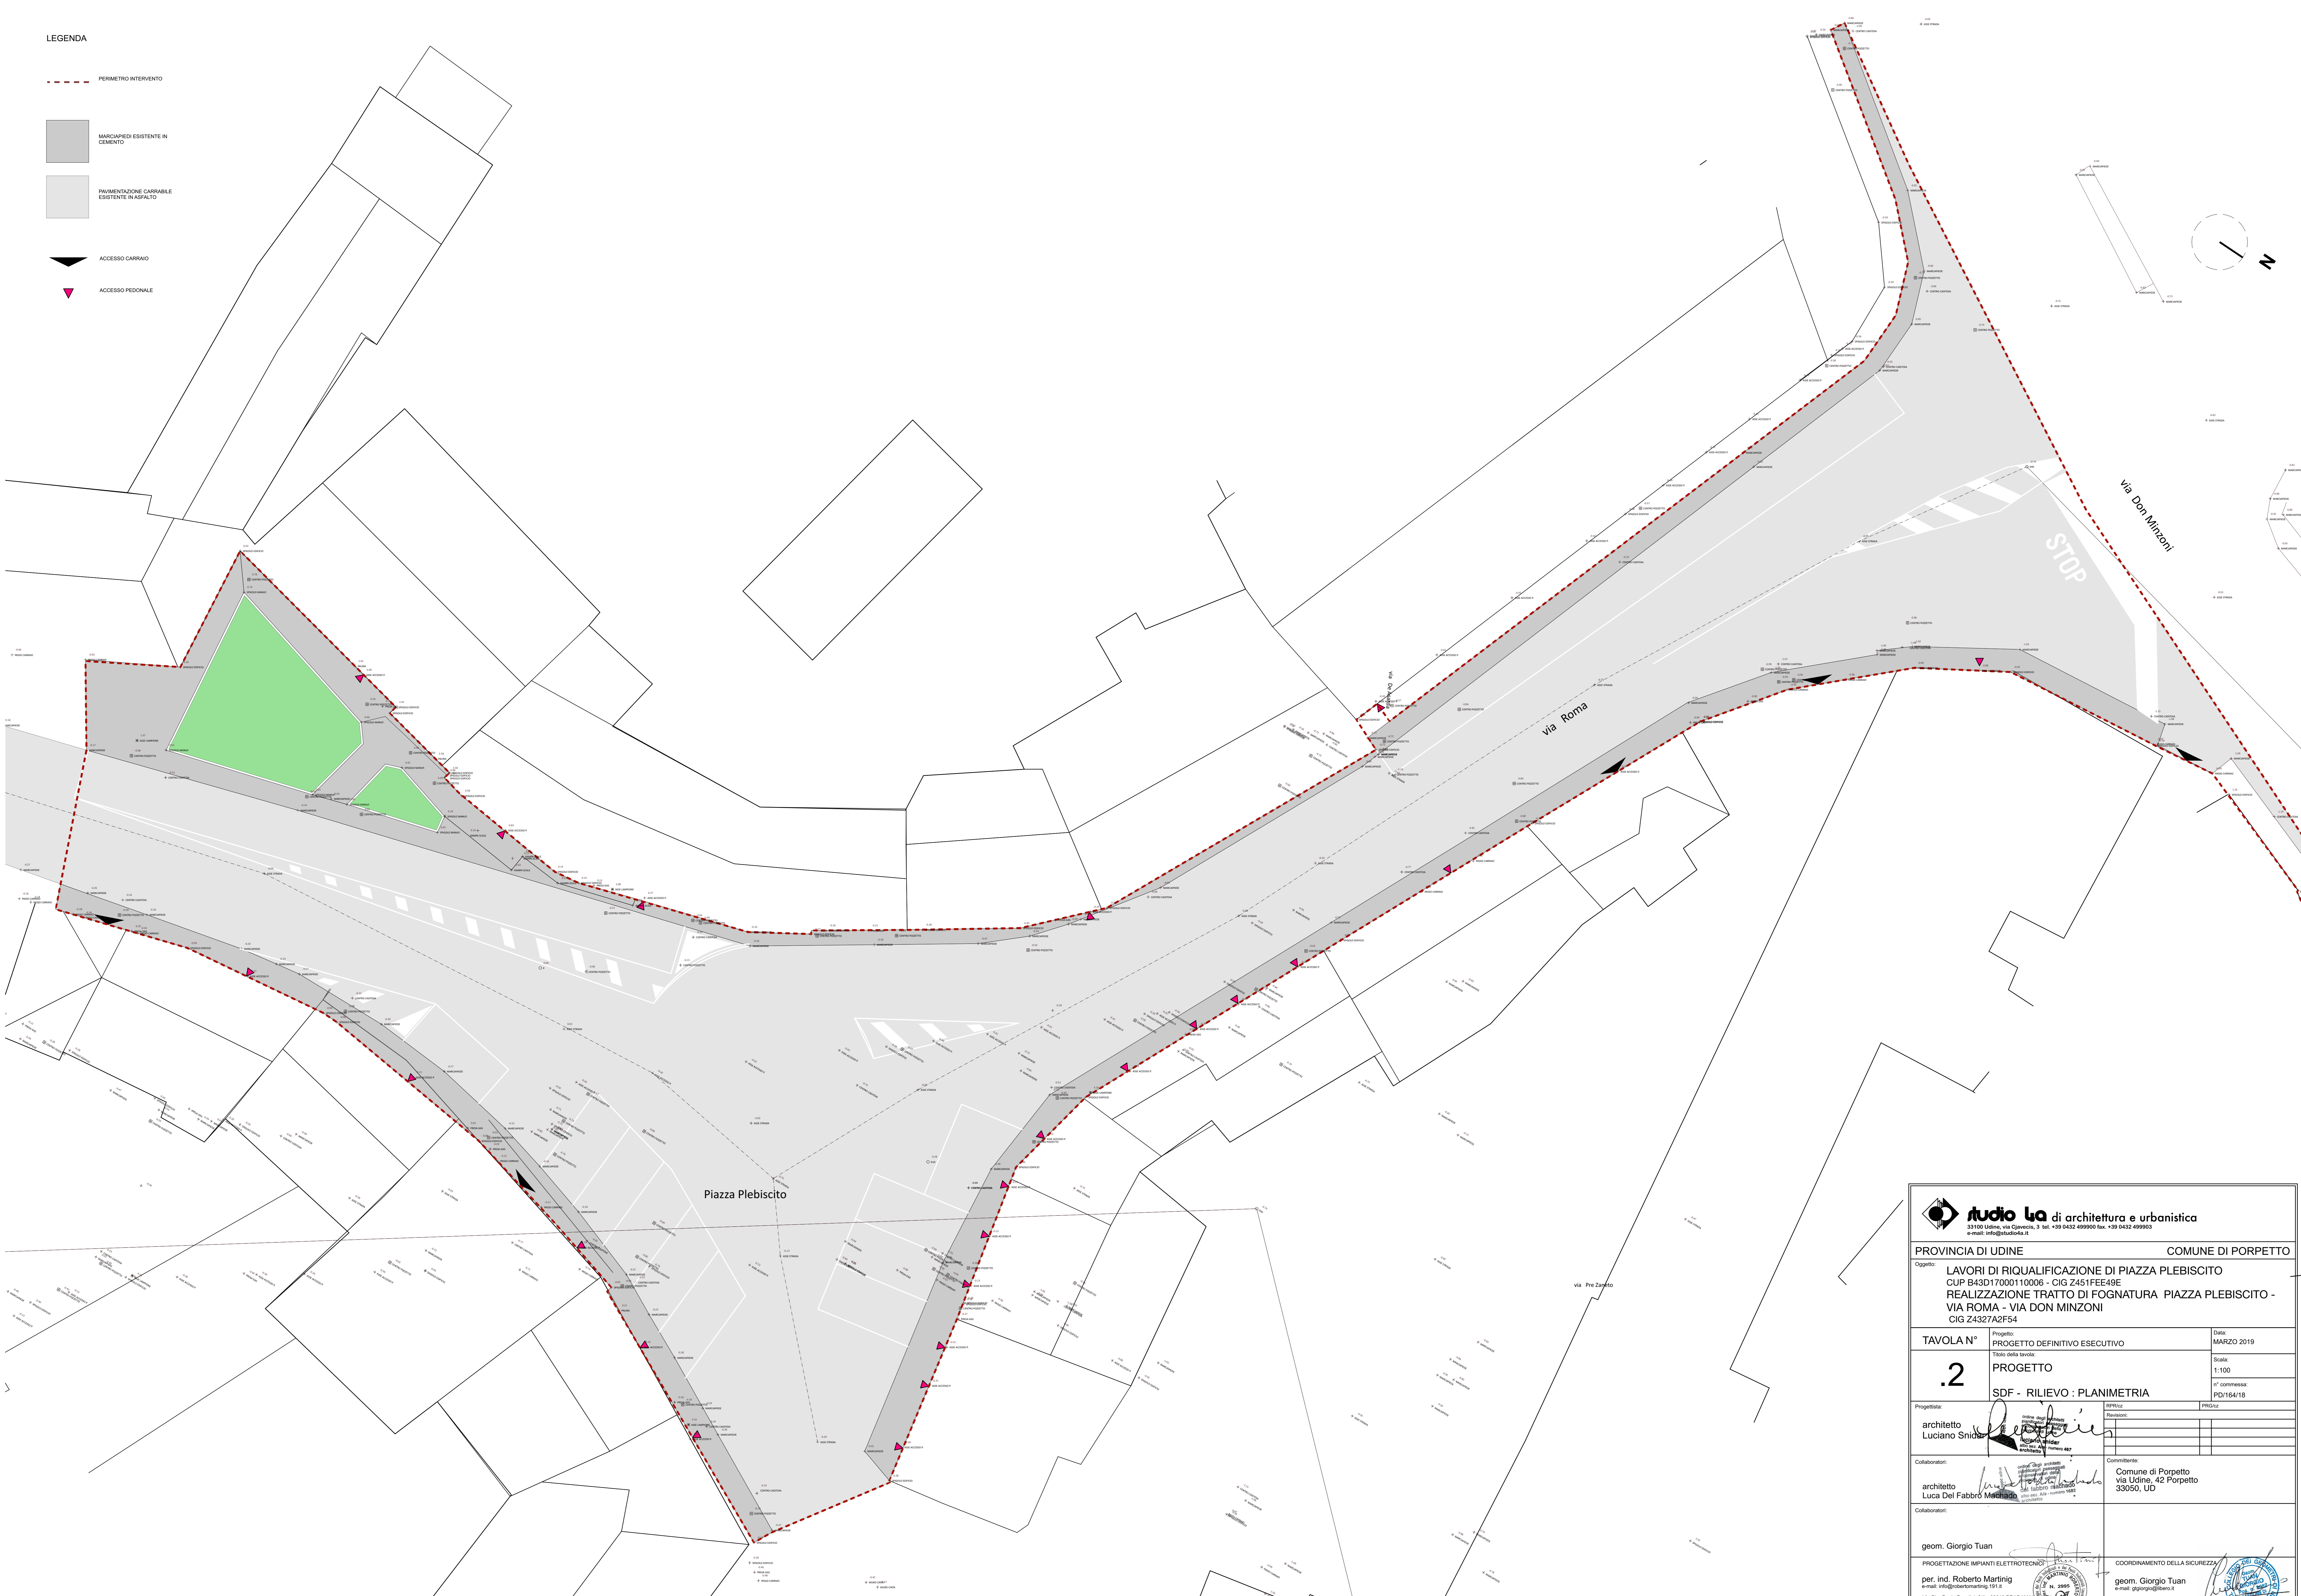

 Studio L&A di architettura e urbanistica <small>33100 Udine, via Garibaldi, 3 tel. +39 0432 499900 fax. +39 0432 499903 e-mail: info@studiola.it</small>		PROVINCIA DI UDINE COMUNE DI PORPETTO	
Oggetto: LAVORI DI RIQUALIFICAZIONE DI PIAZZA PLEBISCITO CUP B43D17000110006 - CIG Z451FEE49E REALIZZAZIONE TRATTO DI FOGNATURA PIAZZA PLEBISCITO - VIA ROMA - VIA DON MINZONI CIG Z4327A2F54			
TAVOLA N°	Progetto	Data:	
.2	PROGETTO DEFINITIVO ESECUTIVO	MARZO 2019	
	PROGETTO	Scala:	1:100
	SDF - RILIEVO : PLANIMETRIA	n° commessa:	PD164/18
Progettista:	architetto	IPR/tec	IPR/tec
Luciano Sniada			
Collaboratori:	architetto	Comitatario:	
Luca Del Fabbro		Comune di Porpetto	
		via Udine, 42 Porpetto	
		33050, UD	
geom. Giorgio Tuan			
PROGETTAZIONE IMPIANTI ELETTRICI		COORDINAMENTO DELLA SICUREZZA	
per ind. Roberto Martini		geom. Giorgio Tuan	
e-mail: info@robertomartini.it		via Venezia, 47 - 33050 CASTIGNO DI STABIALE	
Via Pier Paolo Pasolini, 2/A - 33040 PRADAMANO			