




SEZIONE N. : 1
DT. PROGETTO : 12.73
DT. PAZ. TERRENO : 0.00
DT. SLOC. : 87.10

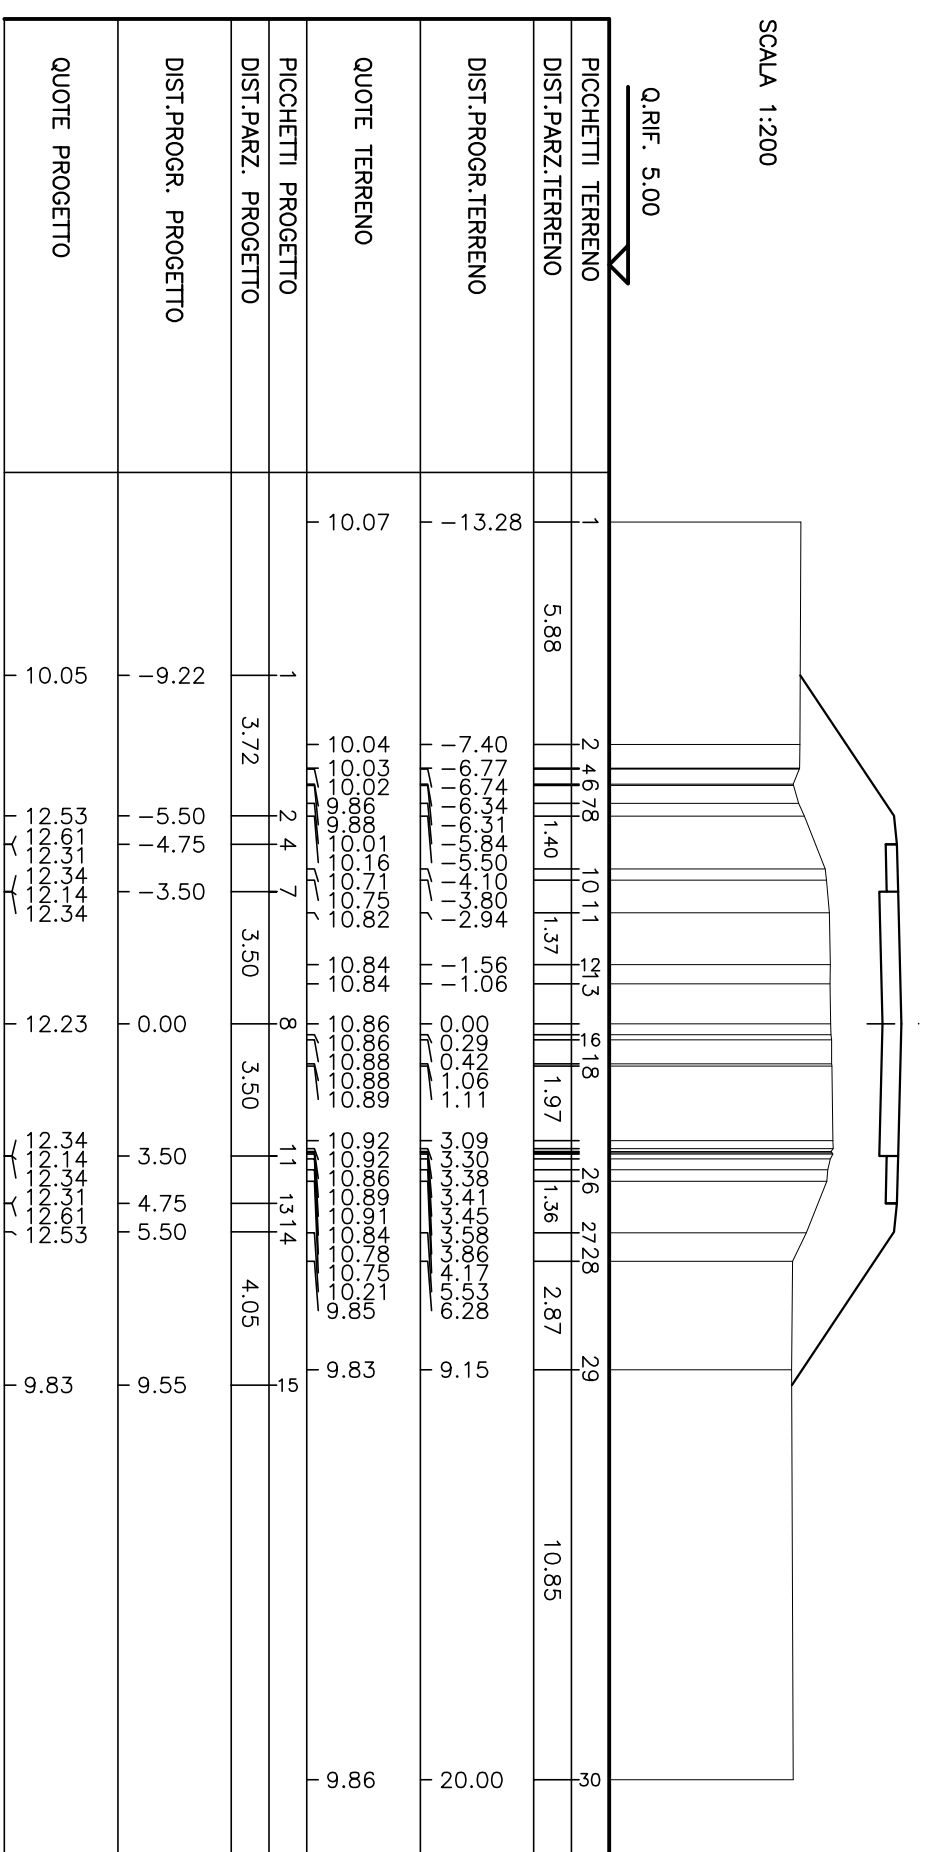

SEZIONE N. : 3
DT. PROGETTO : 19.44
DT. PAZ. TERRENO : 174.06
DT. SLOC. : 87.10
DT. SLOC. : 280.00

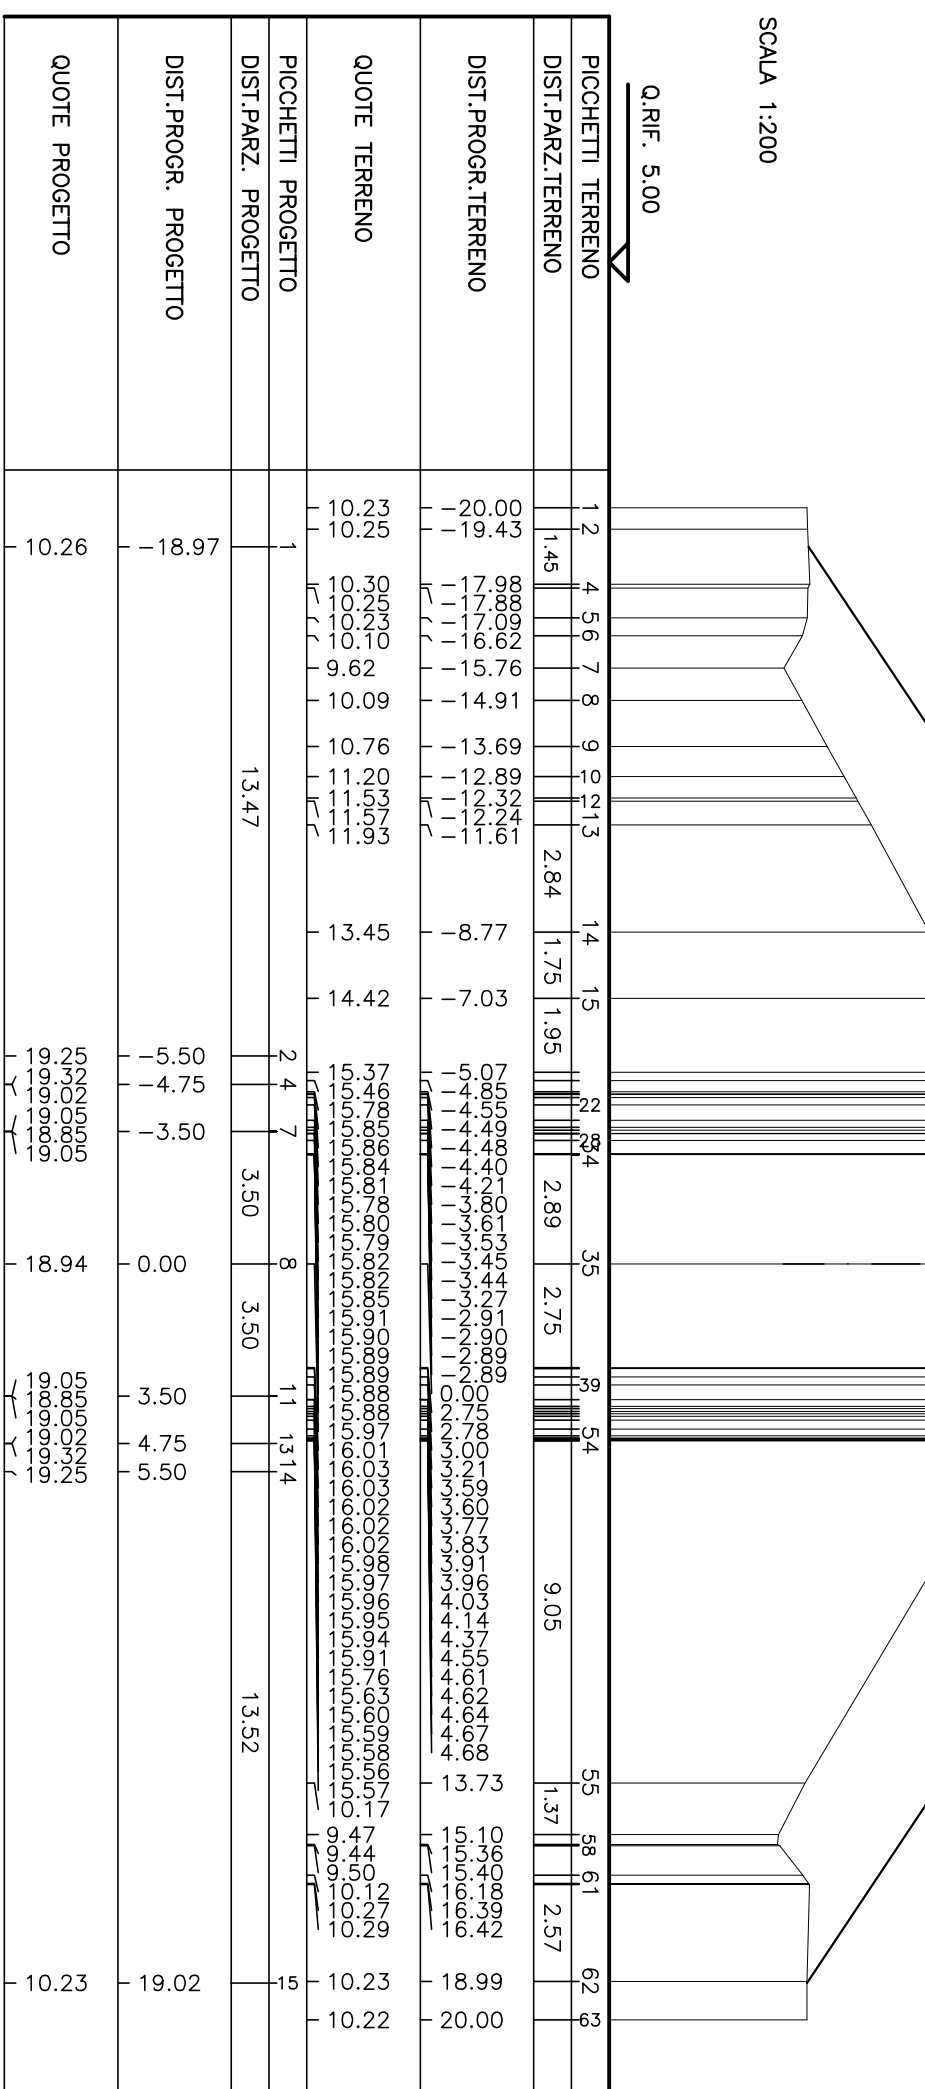

OS-100

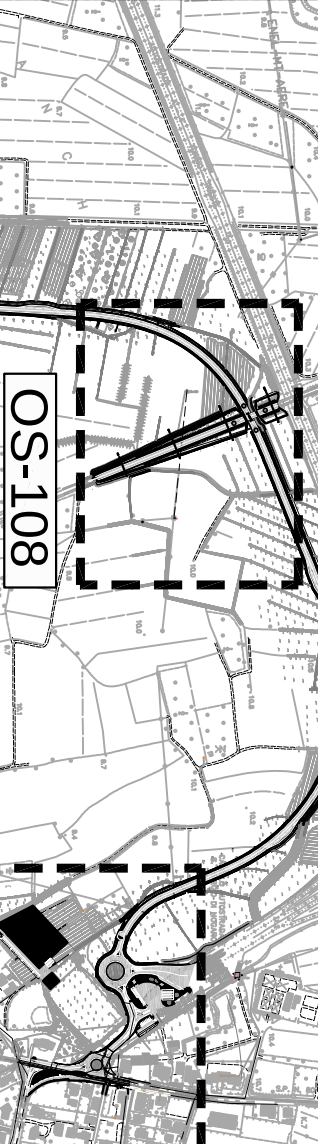


LEGENDA

- VARANTE A PROGETTO
- NUOVA VARIANTE DI ACCESSO A FONDI AGRICOLI
- PAVIMENTAZIONE NON AUTOMATA
- FOSSE ESISTENTI
- NUOVI FOSSE
- SEGNALI DI PRESSIONE ALZATA
- SEGNALI DI PRESSIONE BASSA
- LINEE E SPOSTAMENTO PULI E POZZETTI



SEZIONE LONGITUDINALE SOVRAPASSO AA
scala 1:100

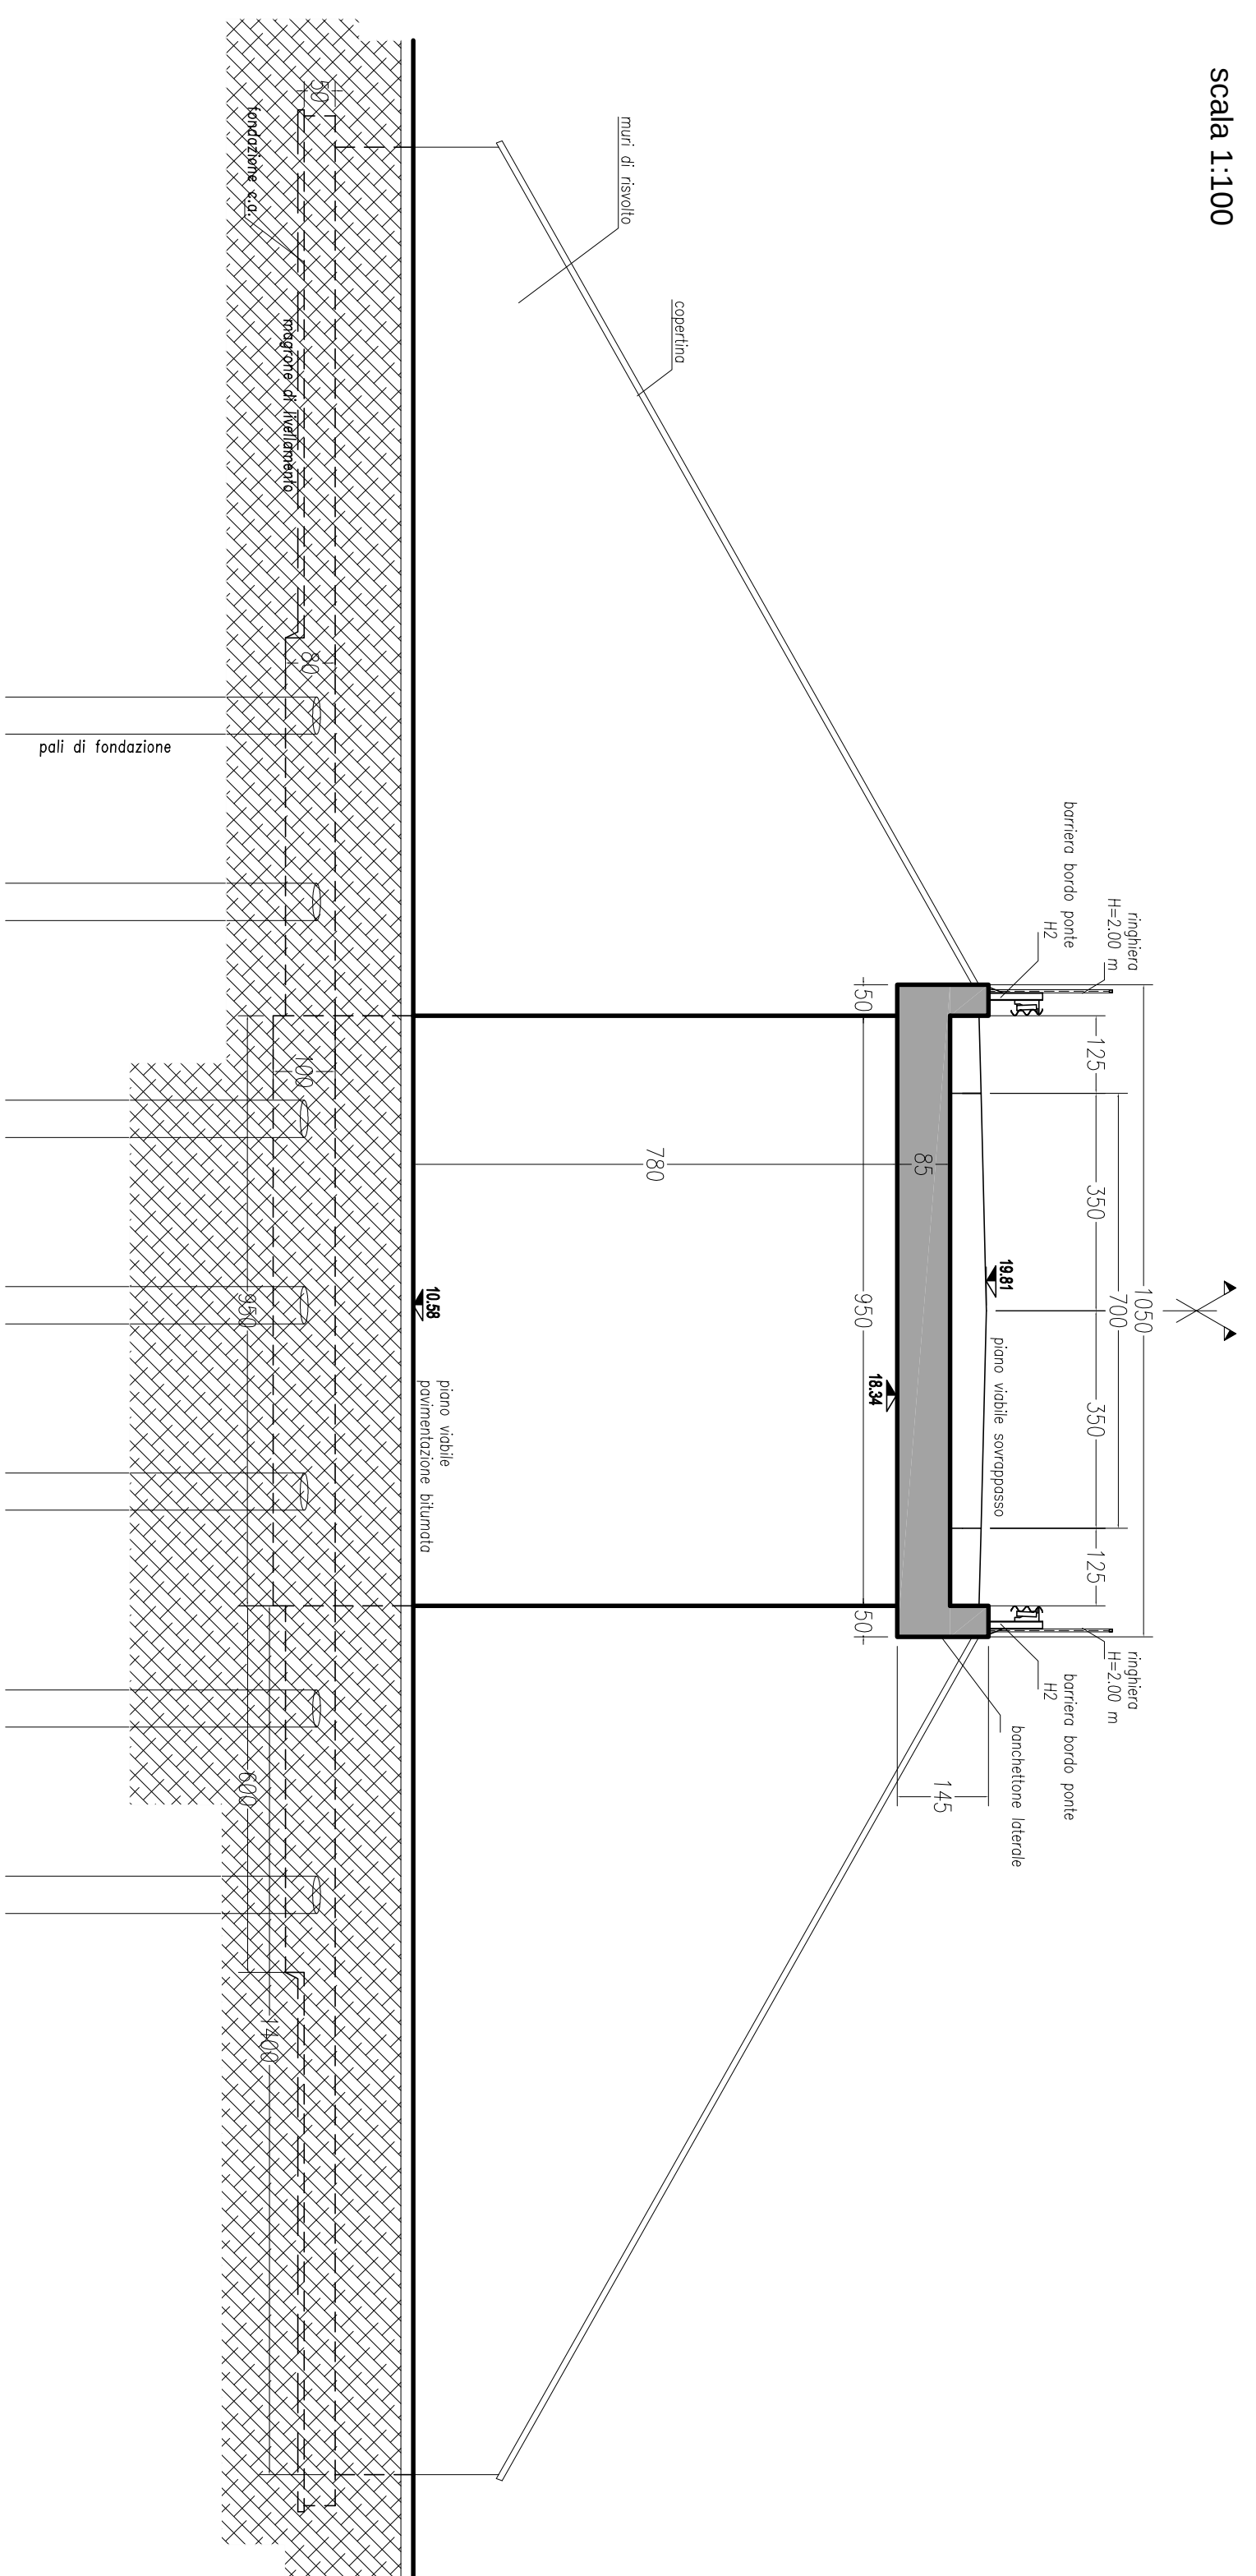

SEZIONE TRASVERSALE SOVRAPASSO B-B
scala 1:100

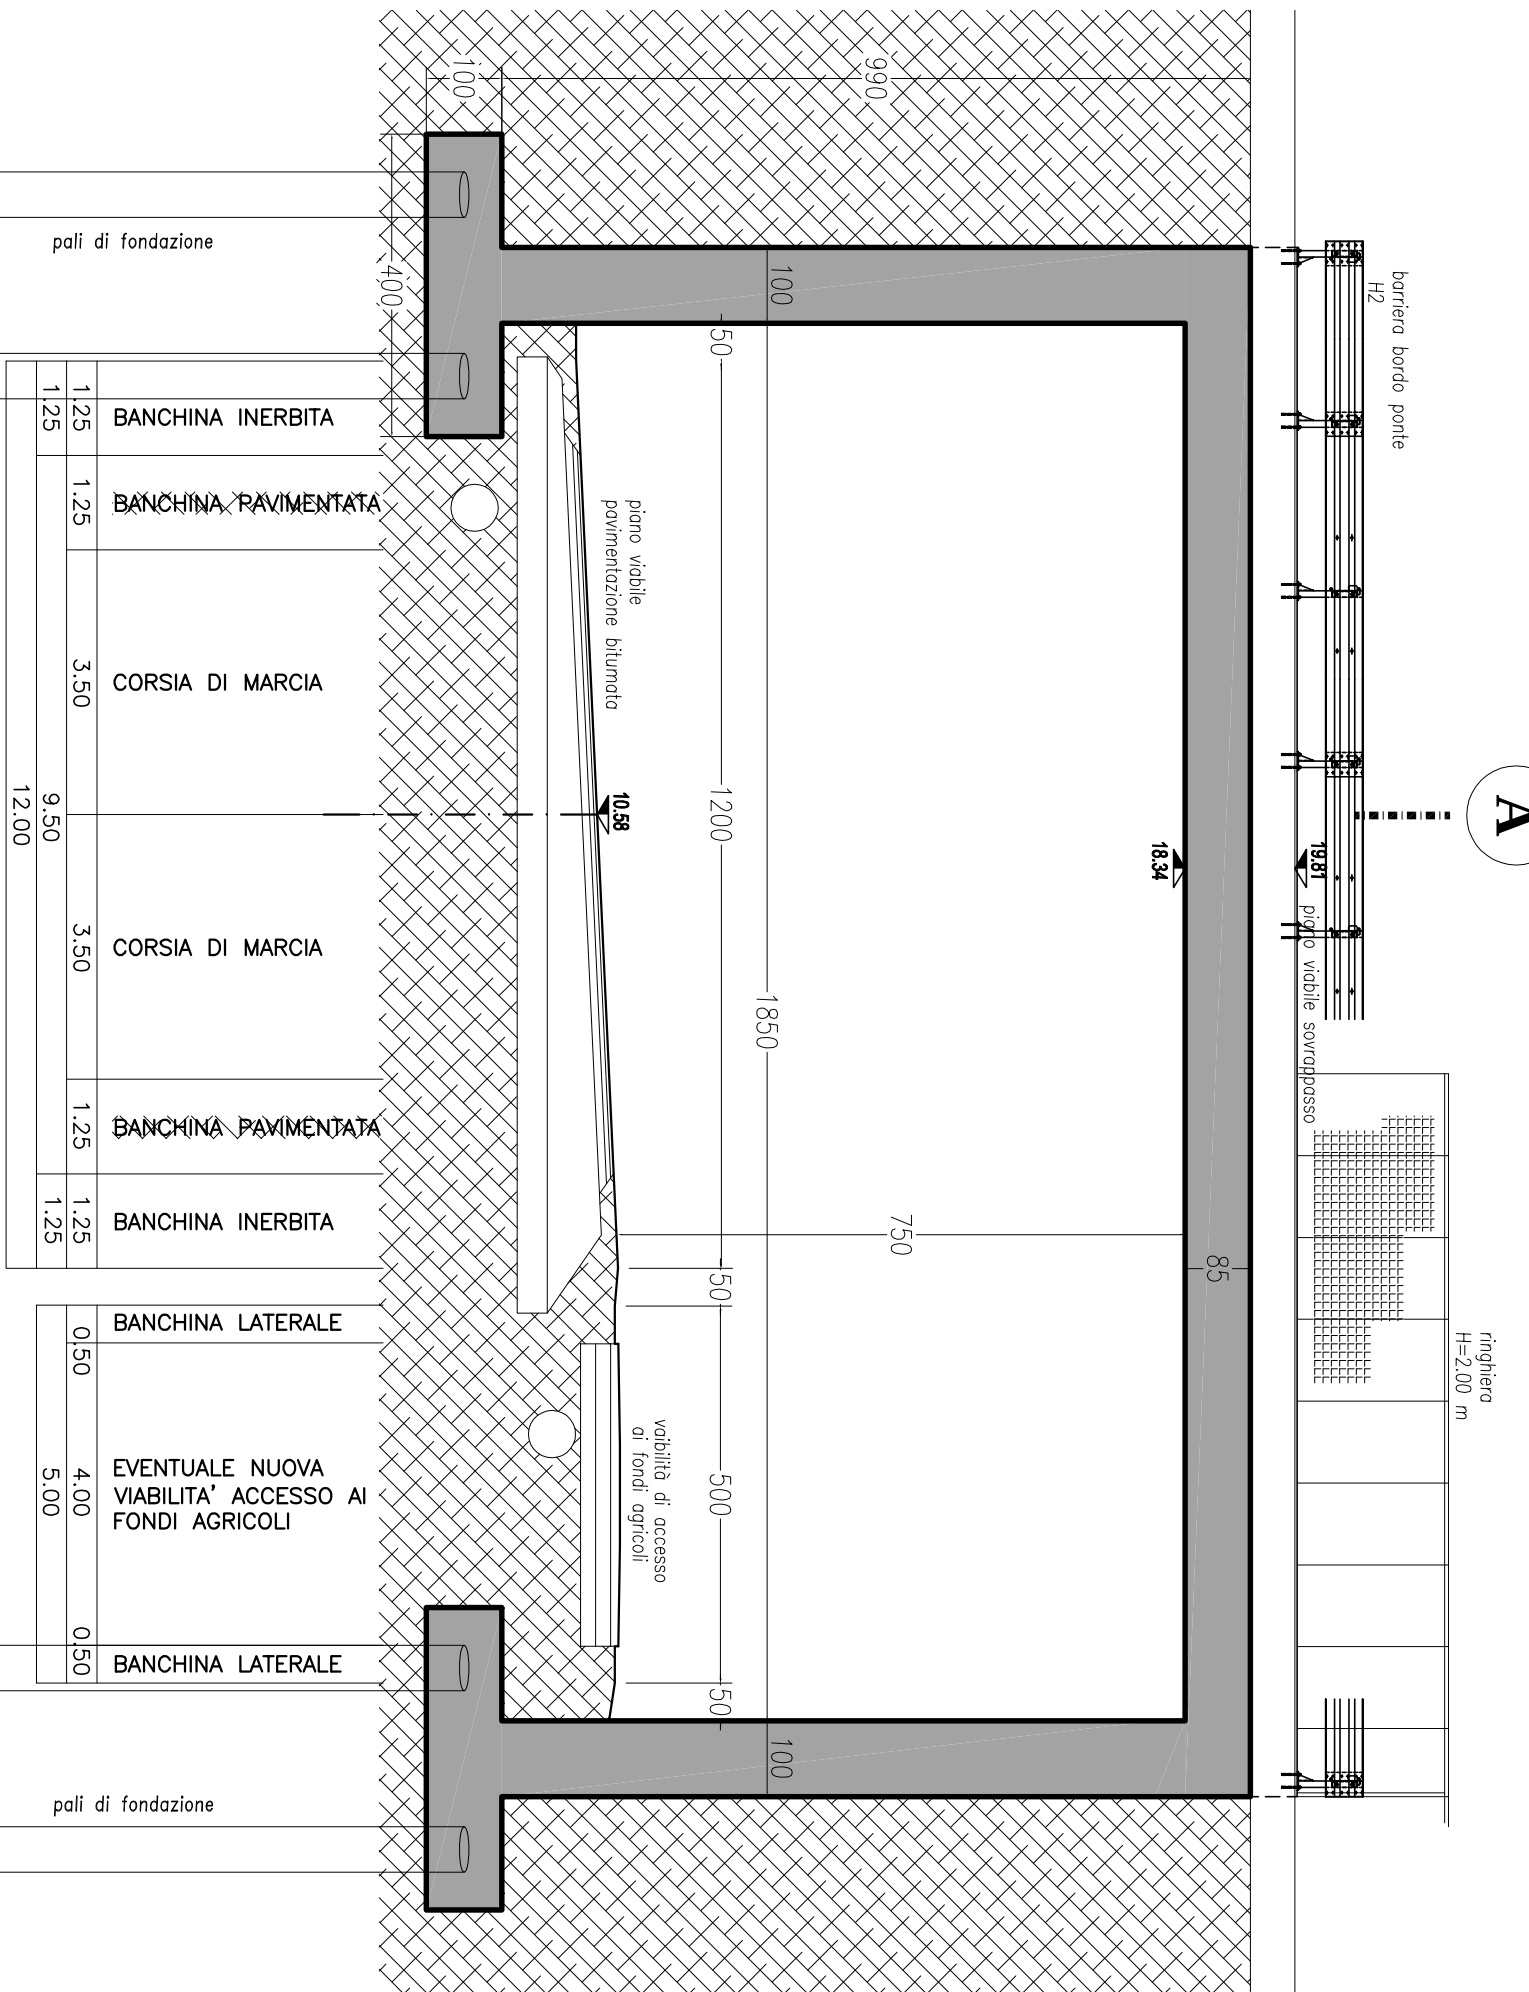

REGIONE AUTONOMA FRIULI VENEZIA GIULIA

PROVINCIA DI UDINE

Comittente: PROVINCIA DI UDINE

Titolo progetto: LAVORI DI COSTRUZIONE DELLA STRADA
DENOMINATA "VARIANTE S.P. n.80" IN COMUNE
DI PORPETTO E DI SAN GIORGIO DI NOGARO

Tipo progetto: PROGETTO DEFINITIVO

Titolo elaborato: PROGETTO
PLANIMETRIA E PARTICOLARI
SOVRAPASSO STRADA PER
CORGNOLLO

REVISIONI

N.	DATA	DESCRIZIONE	REDAZIONE	VERIFICA
1	01.08.2012	PROGETTO		

Soggetto incaricato

Tecnici responsabili della progettazione:

ING. GIULIO GENTILI - CAPORUPPO
ING. GIOVANNI DE CECCO
ING. GIANPAOLO GUARANI
ING. PAOLO GERUSI
ING. CARLO VALAGUSSA
ING. MASSIMO CUSILINO
COORD. SOSTEZZA IN PROGETTAZIONE
UDINE, 01.08.2012